


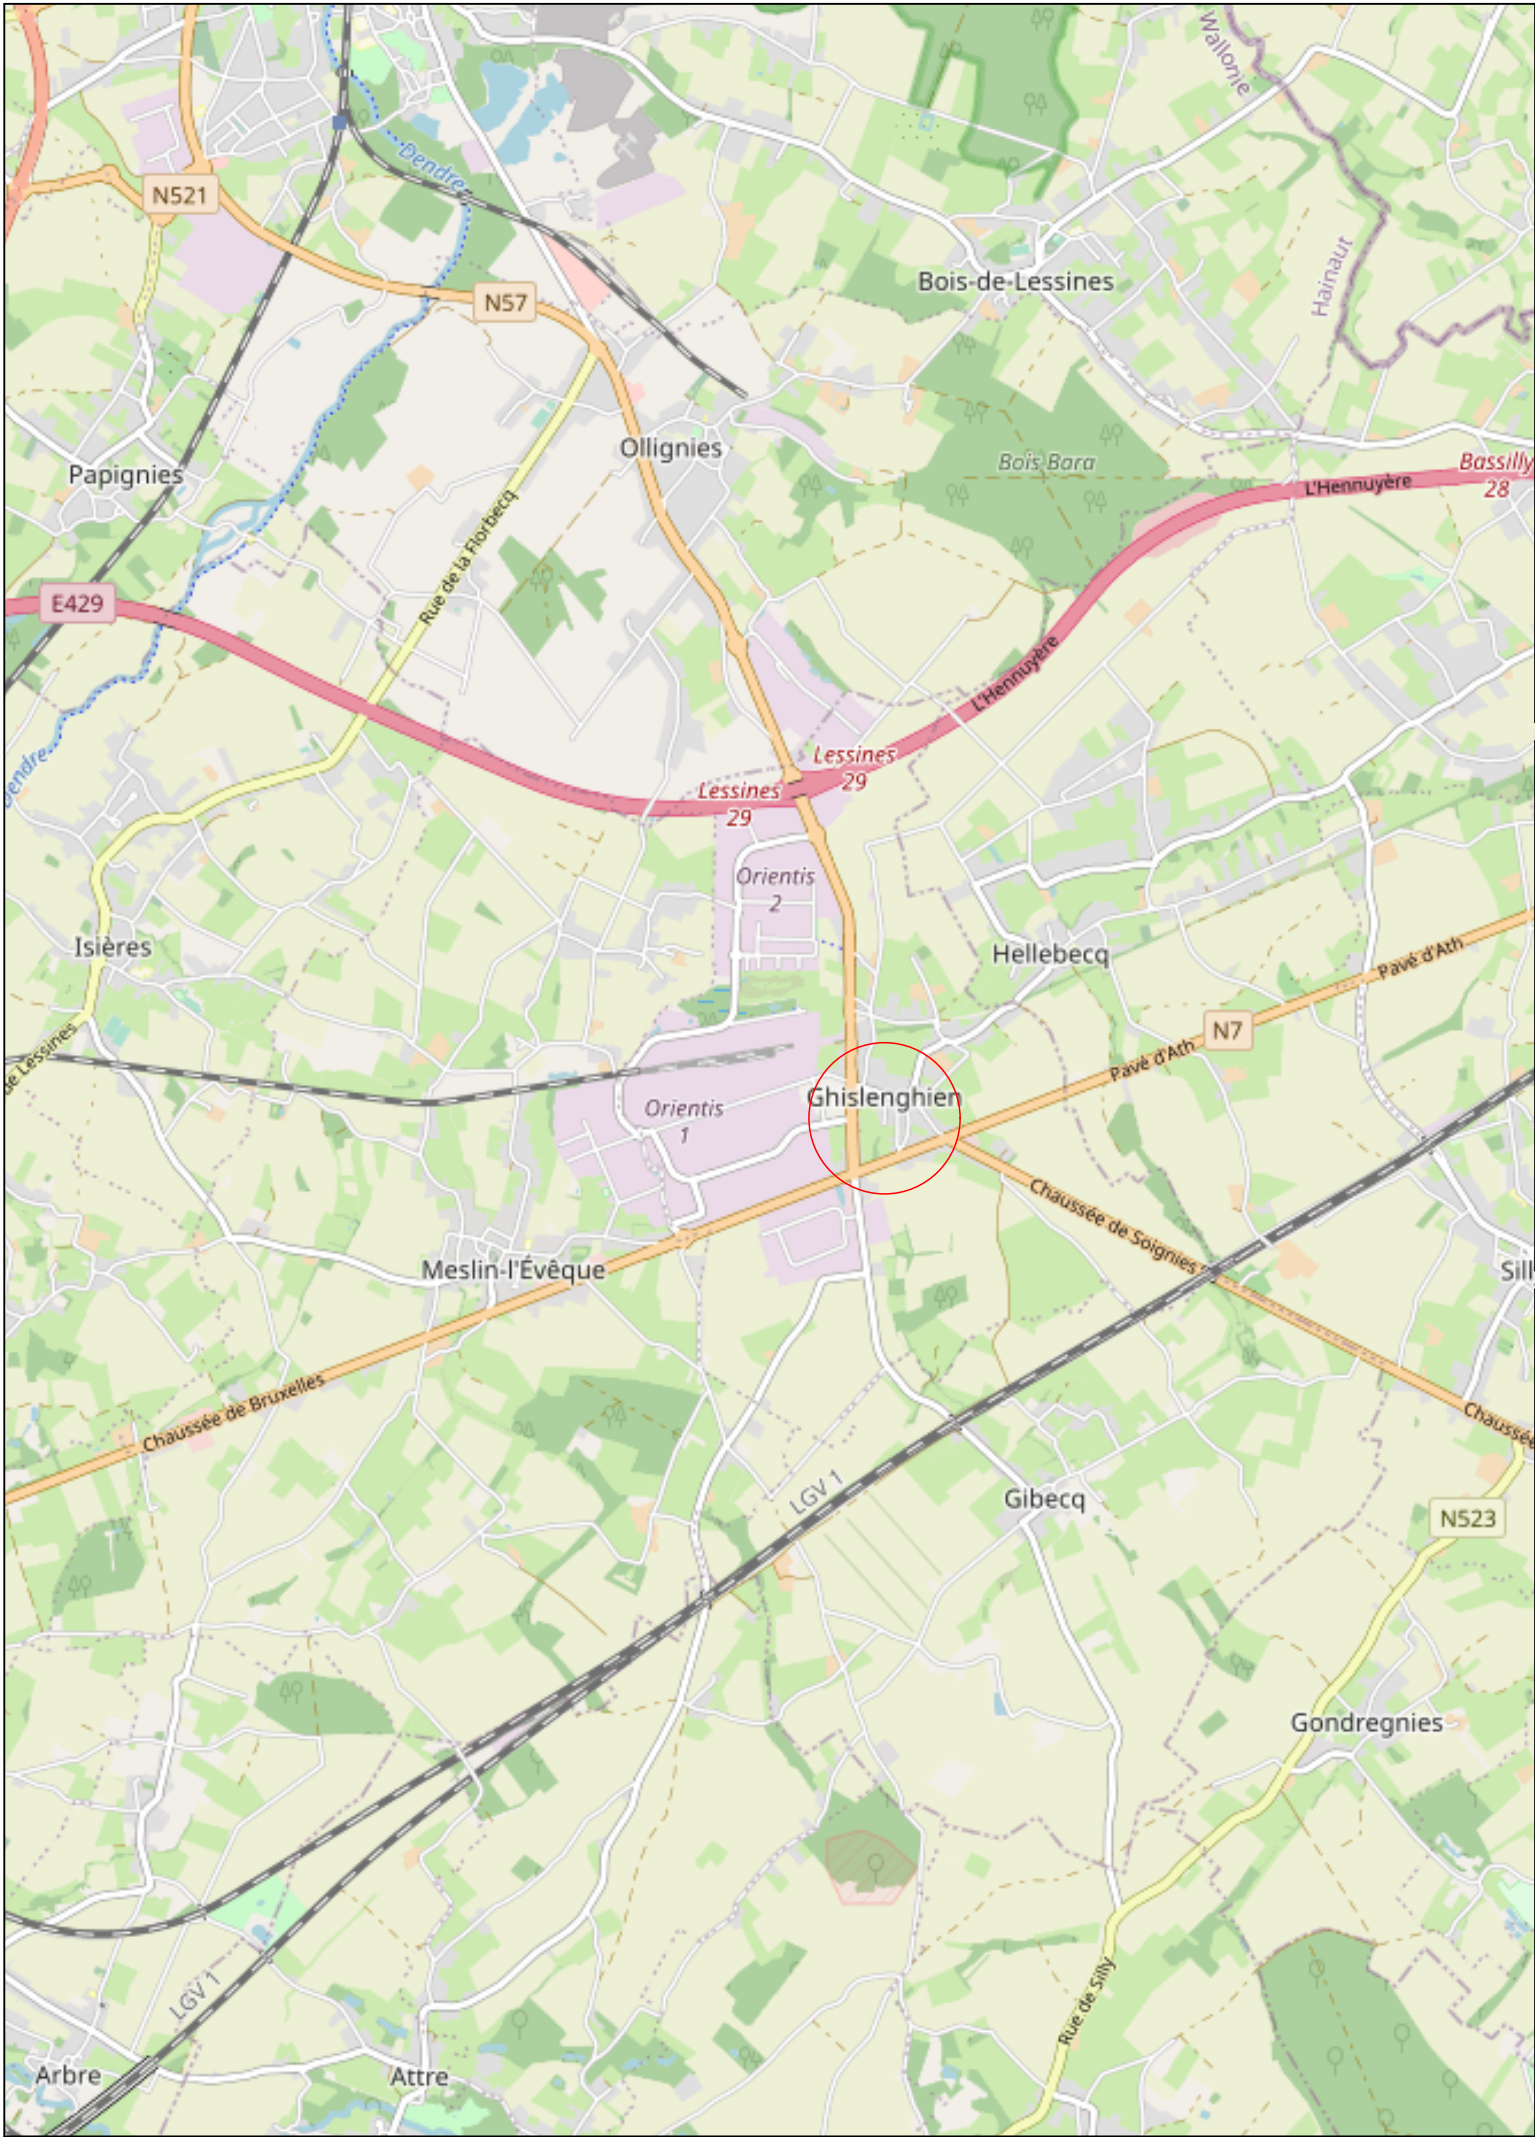

CARACTERISTIQUES DU PROJET

SIGNATURES

DONNEES DES PLANS

DEMANDE DE PERMIS D'URBANISME

Région Wallonne
Province de Hainaut
Commune de **ATH (Ghislenghien)**

OBJET DE LA DEMANDE

Projet de construction de deux maisons unifamiliales mitoyennes 3 chambres.
Maisons 3 façades sur 2 niveaux, avec terrasse, car-port et toitures à 2 pans.

Cadastre : Division 6 ATH-GHISLENGHIEN, Section A - N° 353 p

SIGNATURE ARCHITECTE

SIGNATURE DEMANDEUR

RESERVE A L'ADMINISTRATION COMMUNALE

SITUATION PROJETEE

P2	Plan d'implantation	1/250
P3	Profils en long et en voirie	1/200
P4	Plan des fondations/égouttage	1/100
P5	Plan du rez-de-chaussée	1/100
P6	Plan du premier étage	1/100
P7>10	Coupe 01, 02, 03 et 04	1/100
P11>14	Façades avant, arrière et latérales	1/100
P15>21	Vues 3D	-

DATE :

10/11/2022

CHANTIER

PITTMOVILS - PLATIN Laurent et Déborah
Ruelle Crolle Vêlue
7822 GHISLENGHIEN (Ath)
Cadastre : Section A - N° 353 p

DEMANDEUR

PITTMOVILS - PLATIN Laurent et Déborah
Rue de Ghislenghien, 37
7822 GHISLENGHIEN (Ath)
+32.473/50.70.31
plapit-invest@hotmail.com

ARCHITECTE

ABBADI Younes
Cardijnstraat, 15
1980 Eppegem (Zemst)
+32.489/37.60.66
by.abbadi@gmail.com

PITTMOVILS
- PLATIN

AVP


05/09/2022

PU

10/11/2022

EXE

-

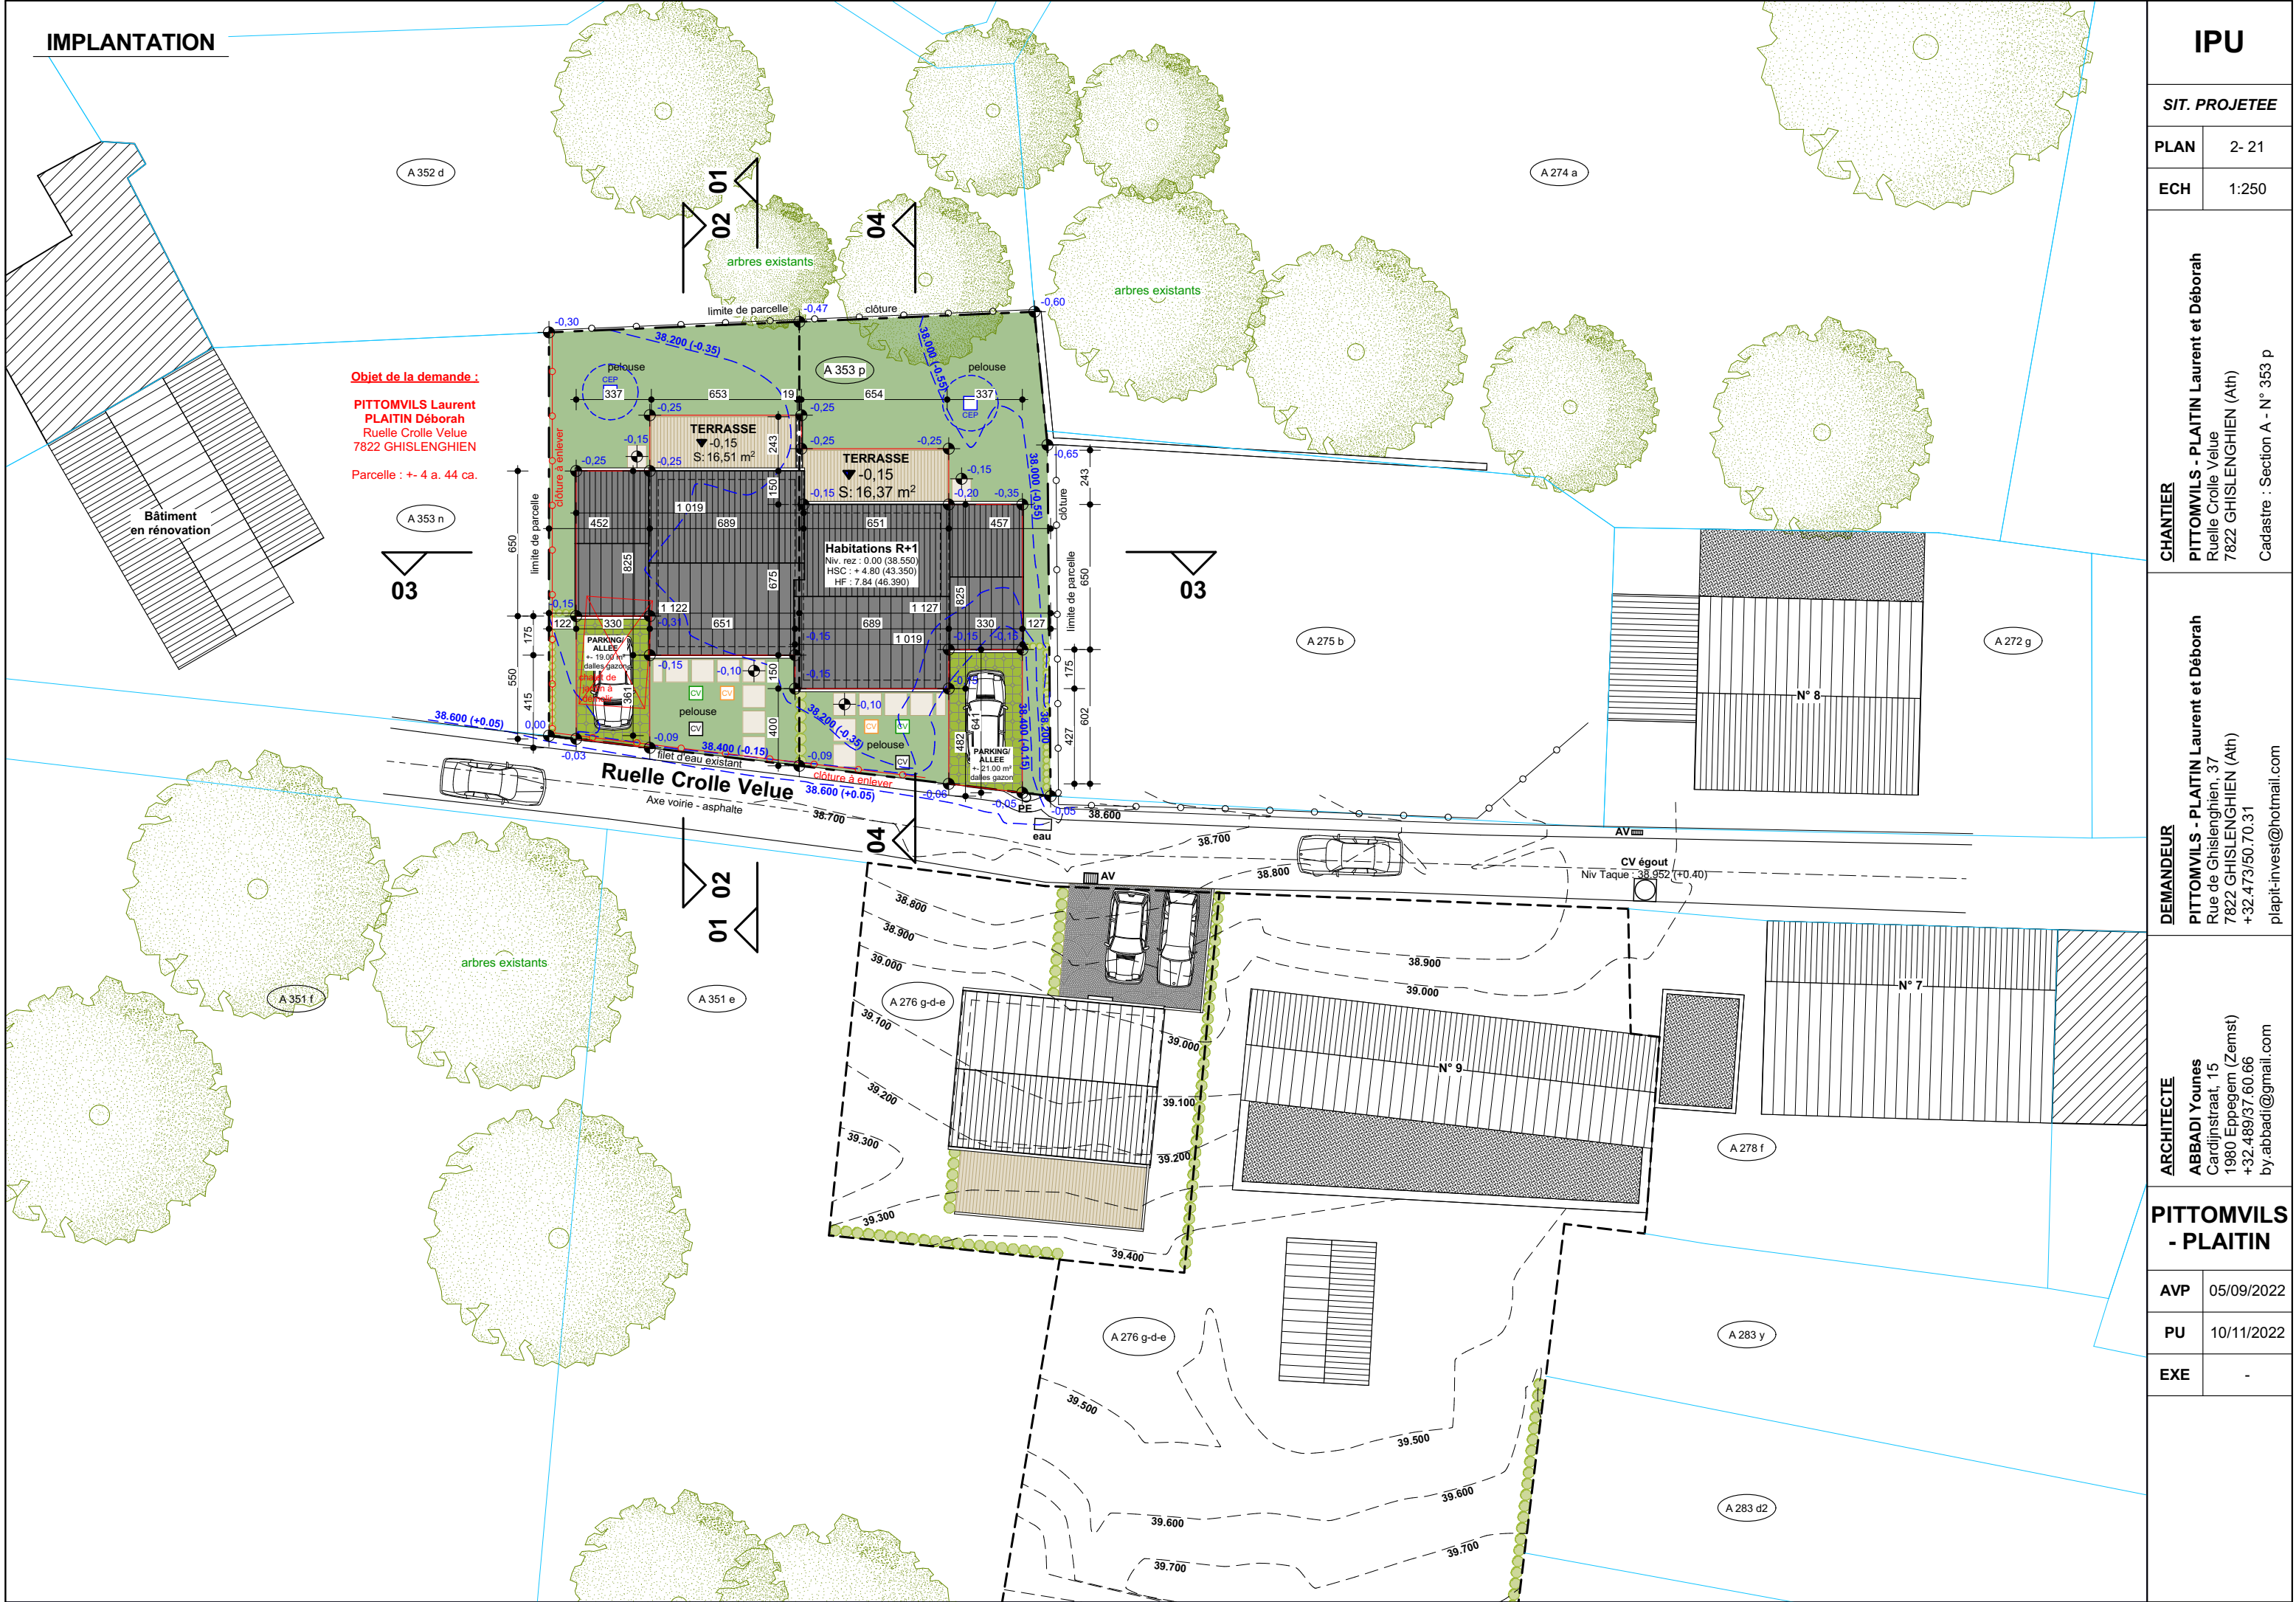

IPU

SIT. PROJETEE

PLAN 2- 21

ECH 1:250

CHANTIER

PITOMVILS - PLAITIN Laurent et Deborah
Ruelle Crolle Velue
7822 GHISLENGHIEN (Ath)
Cadastre : Section A - N° 353 p

DEMANDEUR

PITOMVILS - PLAITIN Laurent et Deborah
Rue de Ghislenghien, 37
7822 GHISLENGHIEN (Ath)
+32.473/50.70.31
plait-invest@hotmail.com

ARCHITECTE

ABBADI Younes
Cardijnstraat, 15
1980 Epegem (Zemst)
+32.489/37.60.66
by.abbadi@gmail.com


PITOMVILS
- PLAITIN

AVP 05/09/2022


PU 10/11/2022

EXE -

PROFIL EN LONG

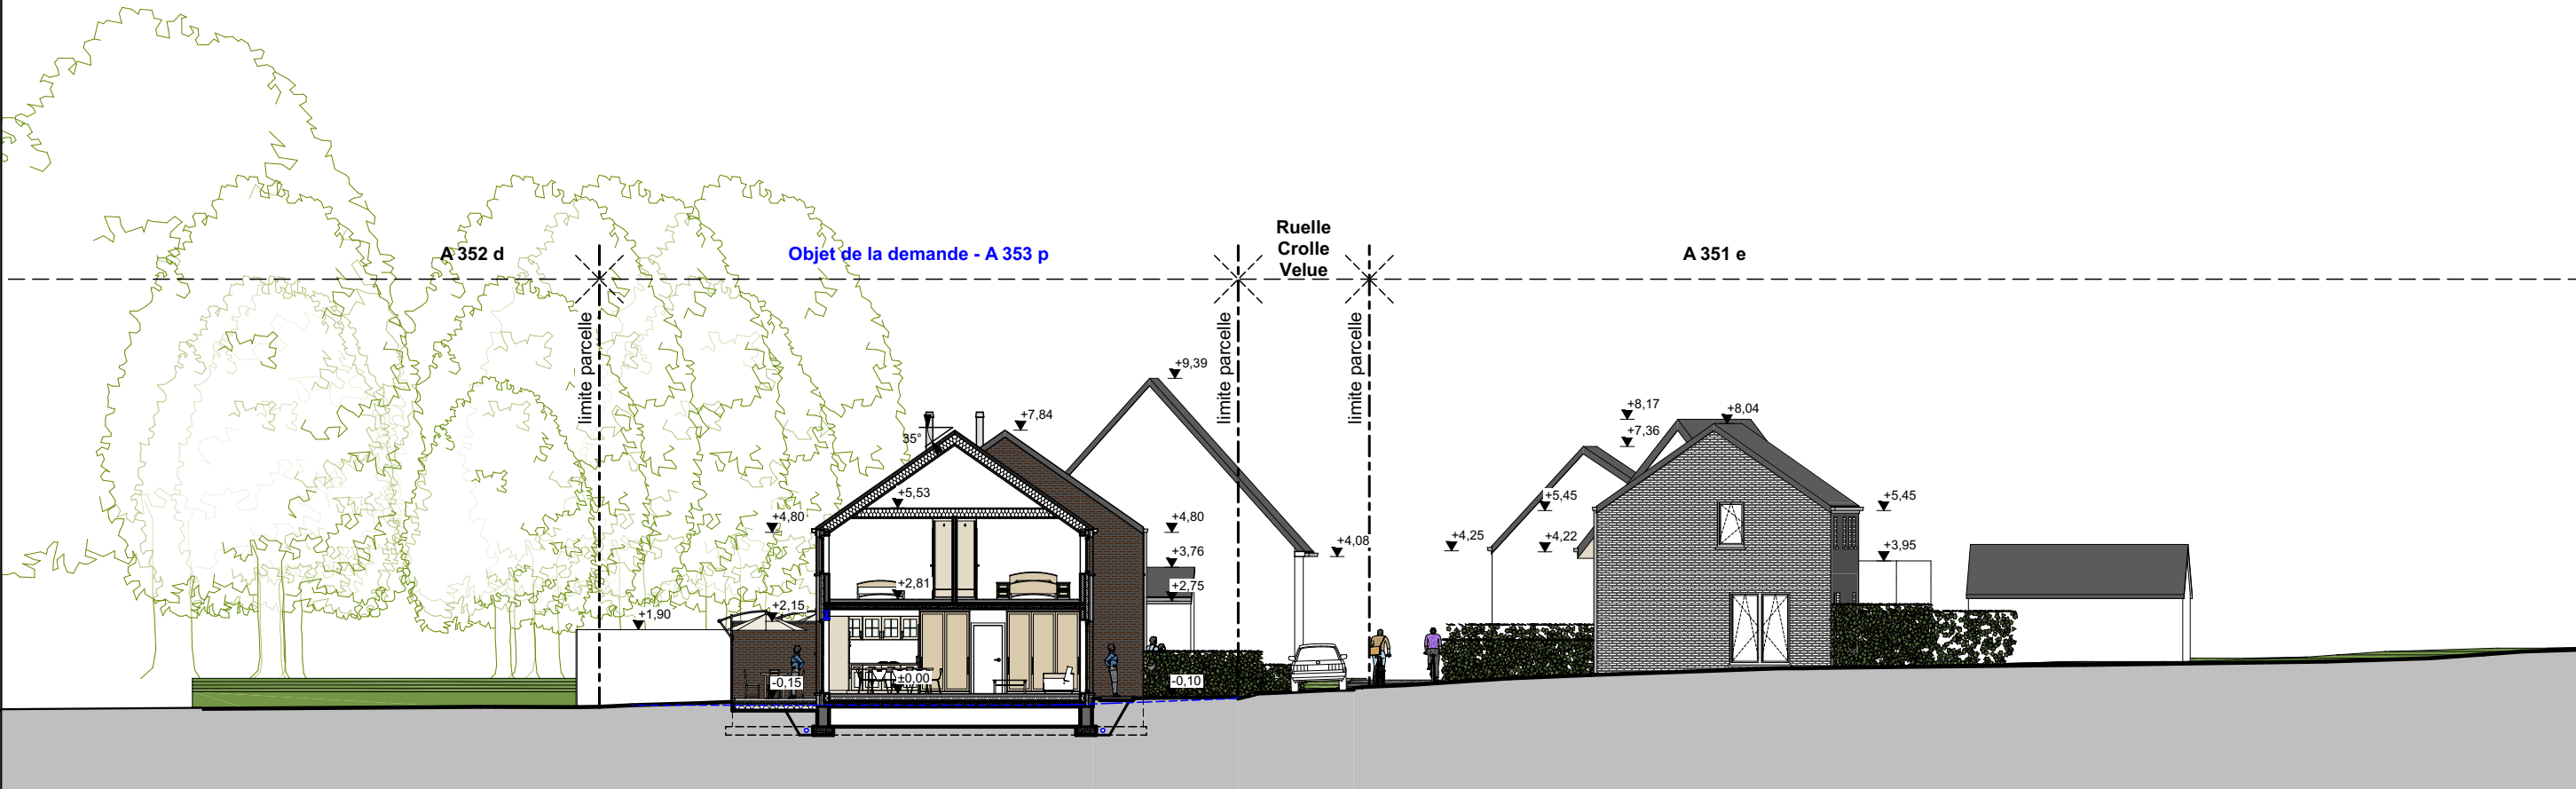

PROFIL EN VOIRIE

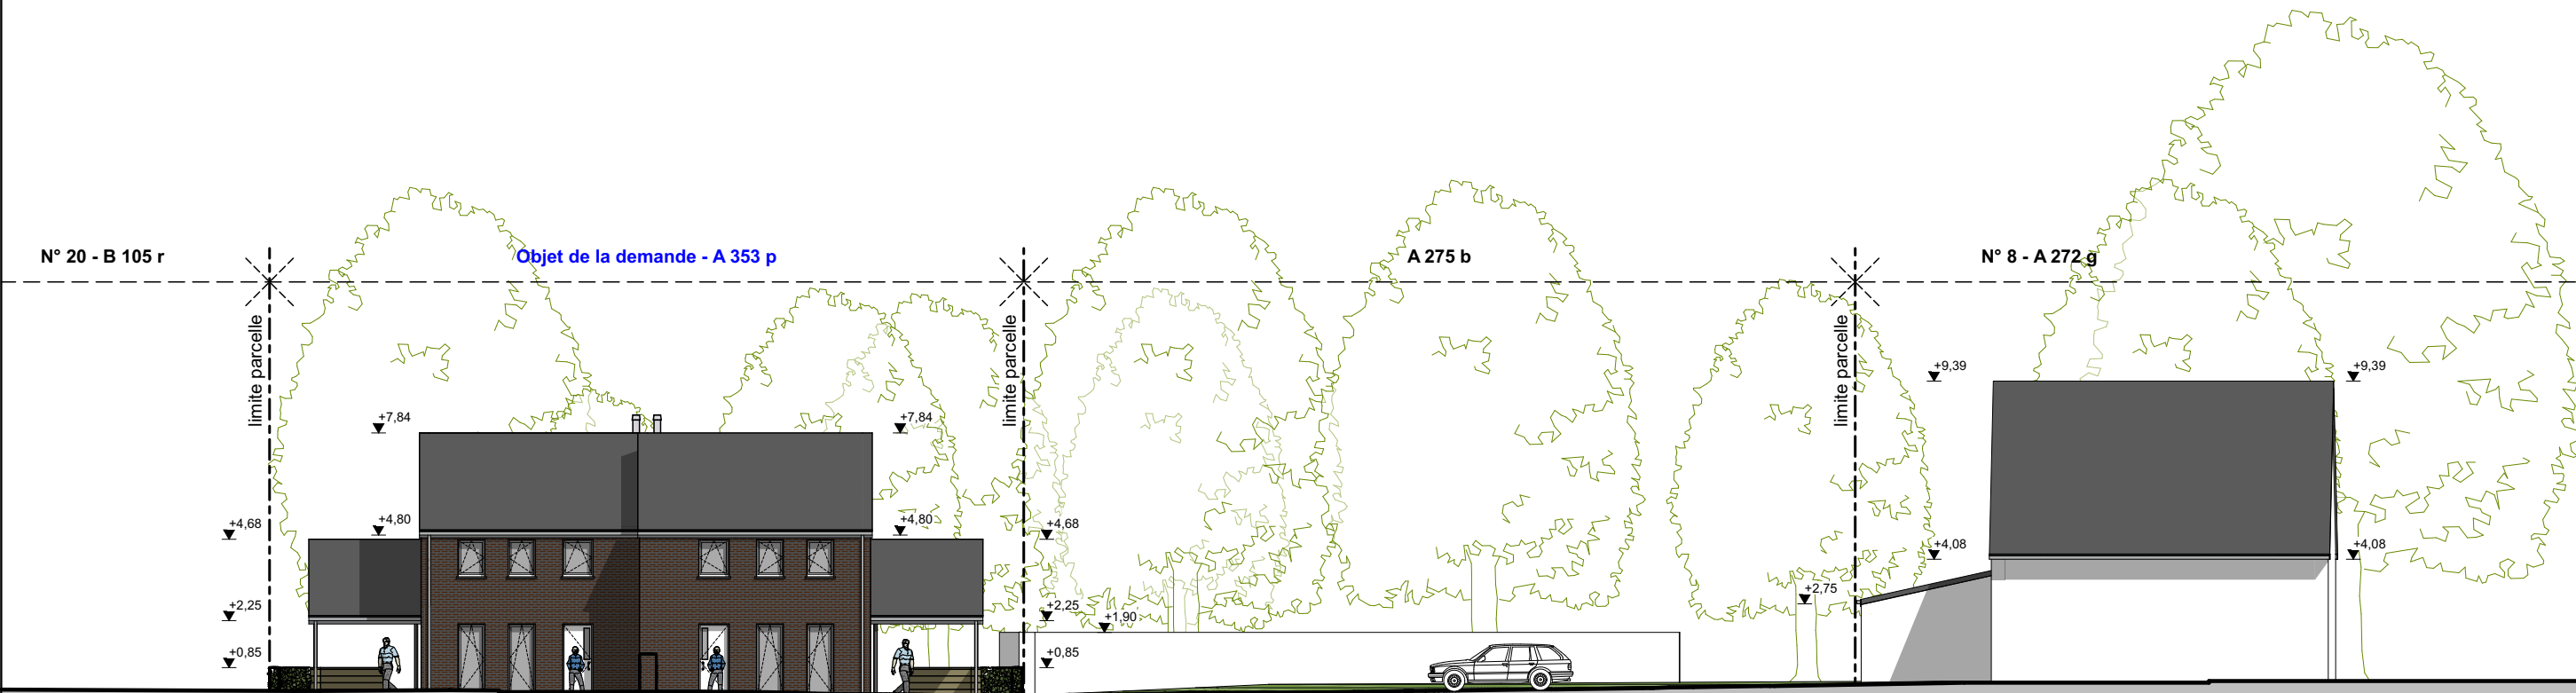

IPU

SIT. PROJETEE

PLAN 3- 21

ECH 1:200

CHANTIER
PITTMOVILS - PLAITIN Laurent et Déborah
Ruelle Crolle Velue
7822 GHISLENGHIEN (Ath)
Cadastre : Section A - N° 353 p

DEMANDEUR
PITTMOVILS - PLAITIN Laurent et Déborah
Rue de Ghislenghien, 37
7822 GHISLENGHIEN (Ath)
+32.473.60.70.31
plapit-invest@hotmail.com


ARCHITECTE
ABBADI Younes
Cardijnstraat, 15
1980 Epegem (Zemst)
+32.489.37.60.66
by.abbadi@gmail.com

PITTMOVILS
- PLAITIN

AVP 05/09/2022

PU 10/11/2022

EXE -

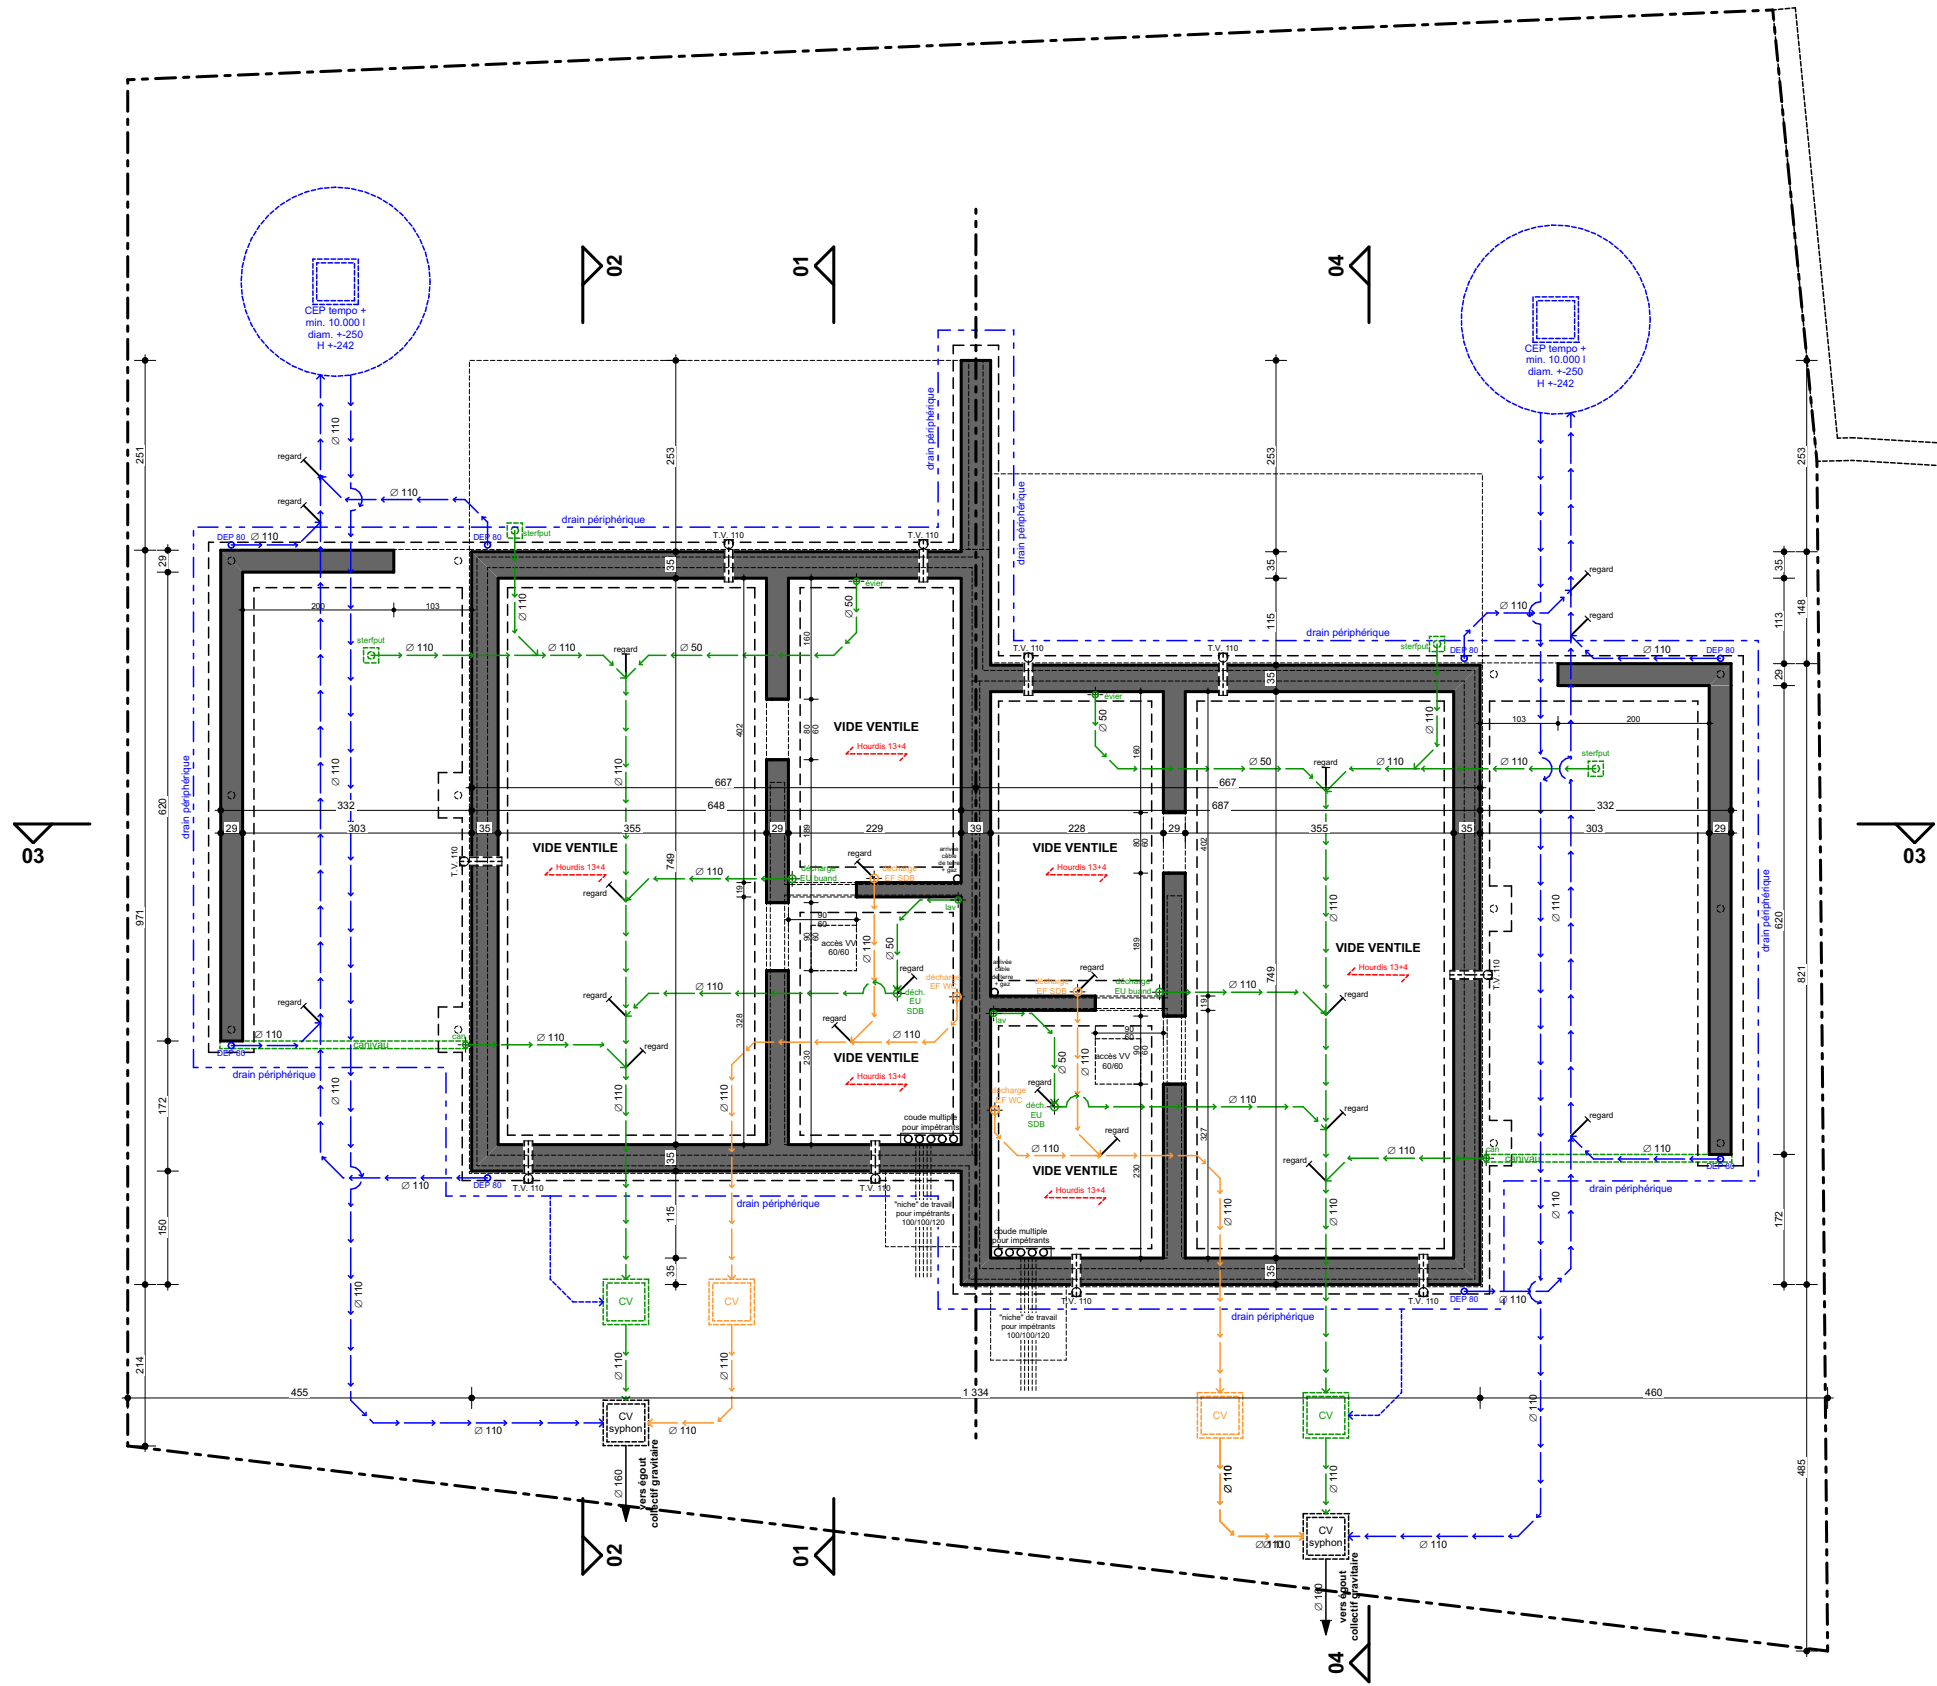



PREMIER ETAGE

IPU

SIT. PROJETEE

PLAN 6- 21

ECH 1:100

CHANTIER

PITOMVILS - PLAITIN Laurent et Déborah
Ruelle Crolle Velue
7822 GHISLENGHIEN (Ath)
Cadastre : Section A - N° 353 p

DEMANDEUR

PITOMVILS - PLAITIN Laurent et Déborah
Rue de Ghislenghien, 37
7822 GHISLENGHIEN (Ath)
+32.473/50.70.31
plait-invest@hotmail.com

ARCHITECTE

ABBADI Younes
Cardijnstraat, 15
1980 Epegem (Zemst)
+32.489/37.60.66
by.abbadi@gmail.com

PITOMVILS
- PLAITIN

AVP 05/09/2022

PU 10/11/2022

EXE -



COUPE 01

PU

IT. PROJETEE

PLAN	7- 21
------	-------

TECH	1:100
------	-------

CHANTIER

PITTMOMVILS - PLAÏTIN Laurent et Déborah
Ruelle Crolle Velue
7822 GHIISLENGHIEN (Ath)
Cadastre : Section A - N° 353 p

DEMANDEUR

PITTMOMVILS - PLATIN Laurent et Déborah
Rue de Ghislenghien, 37
7822 GHISLENGHIEN (Ath)
+32.473/50.70.31
plapit-invest@hotmail.com

ARCHITECTE


ABBADI YOUNES
Cardijnstraat, 15
1980 Eppegem (Zemst)
+32.489/37.60.66
by.abbadi@gmail.com

PITOMVILS
- PLAITIN

AVP	05/09/2022
-----	------------

PU	10/11/2022
-----------	------------

EXE	-
-----	---

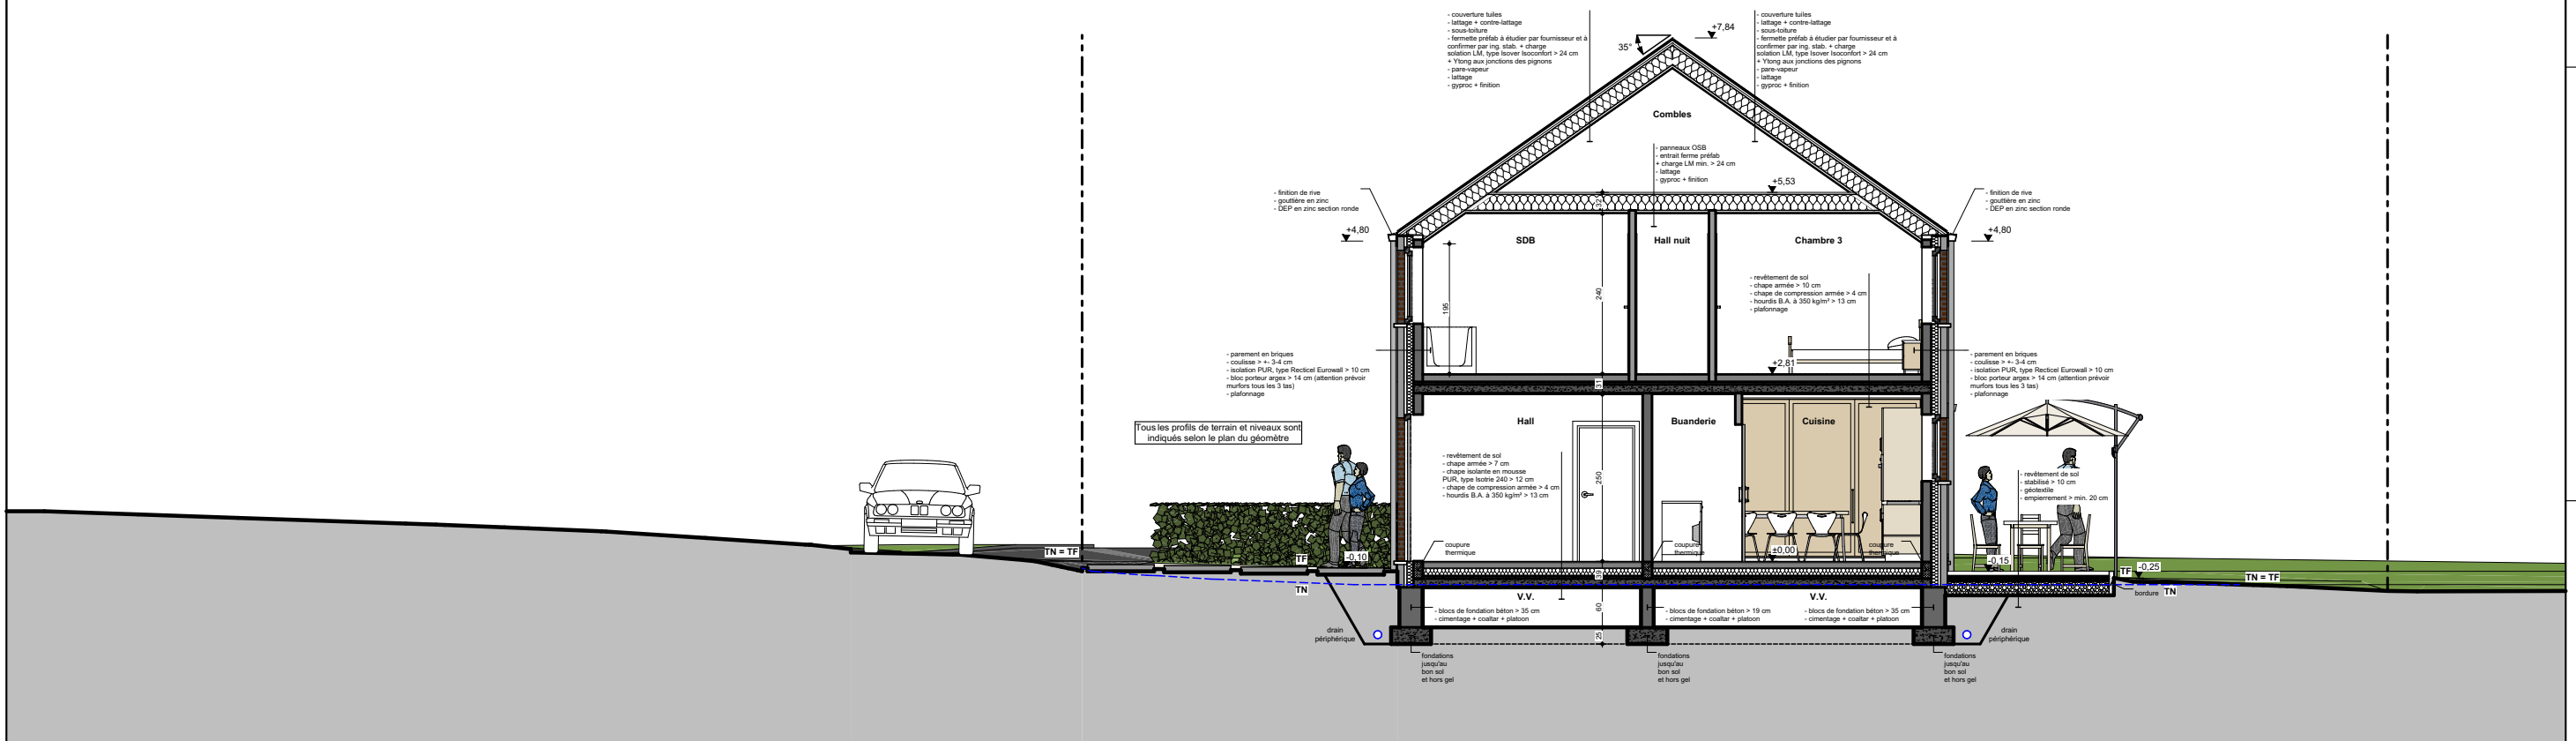

CHANTIER

PITTMOMVILS - PLAITIN Laurent et Déborah
Ruelle Crolle Velue
7822 GHISLENGHIEN (Ath)
Cadastre : Section A - N° 353 p

DEMANDEUR

PITTMOMVILS - PLAITIN Laurent et Déborah
Rue de Ghislenghien, 37
7822 GHISLENGHIEN (Ath)
+32.473/50.70.31
plait-invest@hotmail.com

ARCHITECTE


ABBADI Younes
Cardijnstraat, 15
1980 Epegem (Zernst)
+32.489/37.60.66
by.abbadi@gmail.com


PITTMOMVILS
- PLAITIN

AVP 05/09/2022

PU 10/11/2022

EXE -

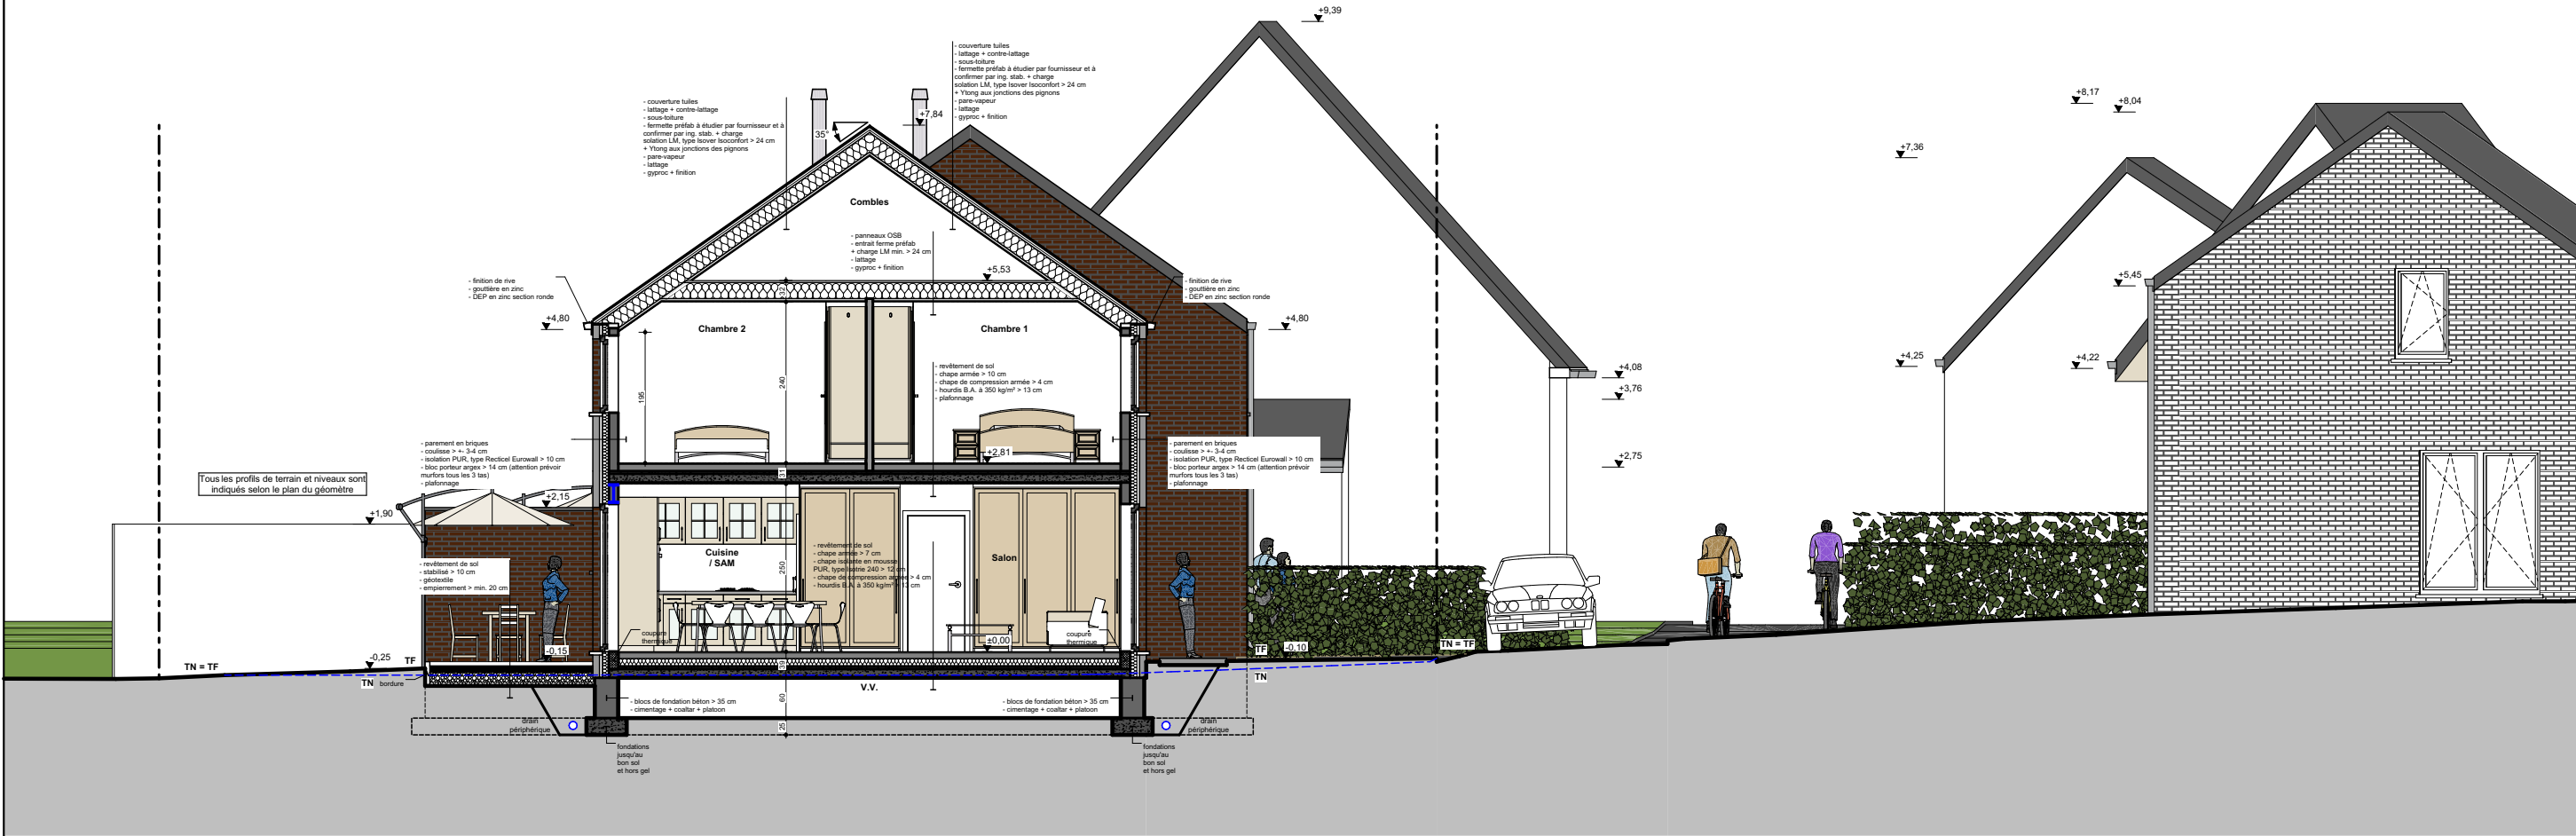

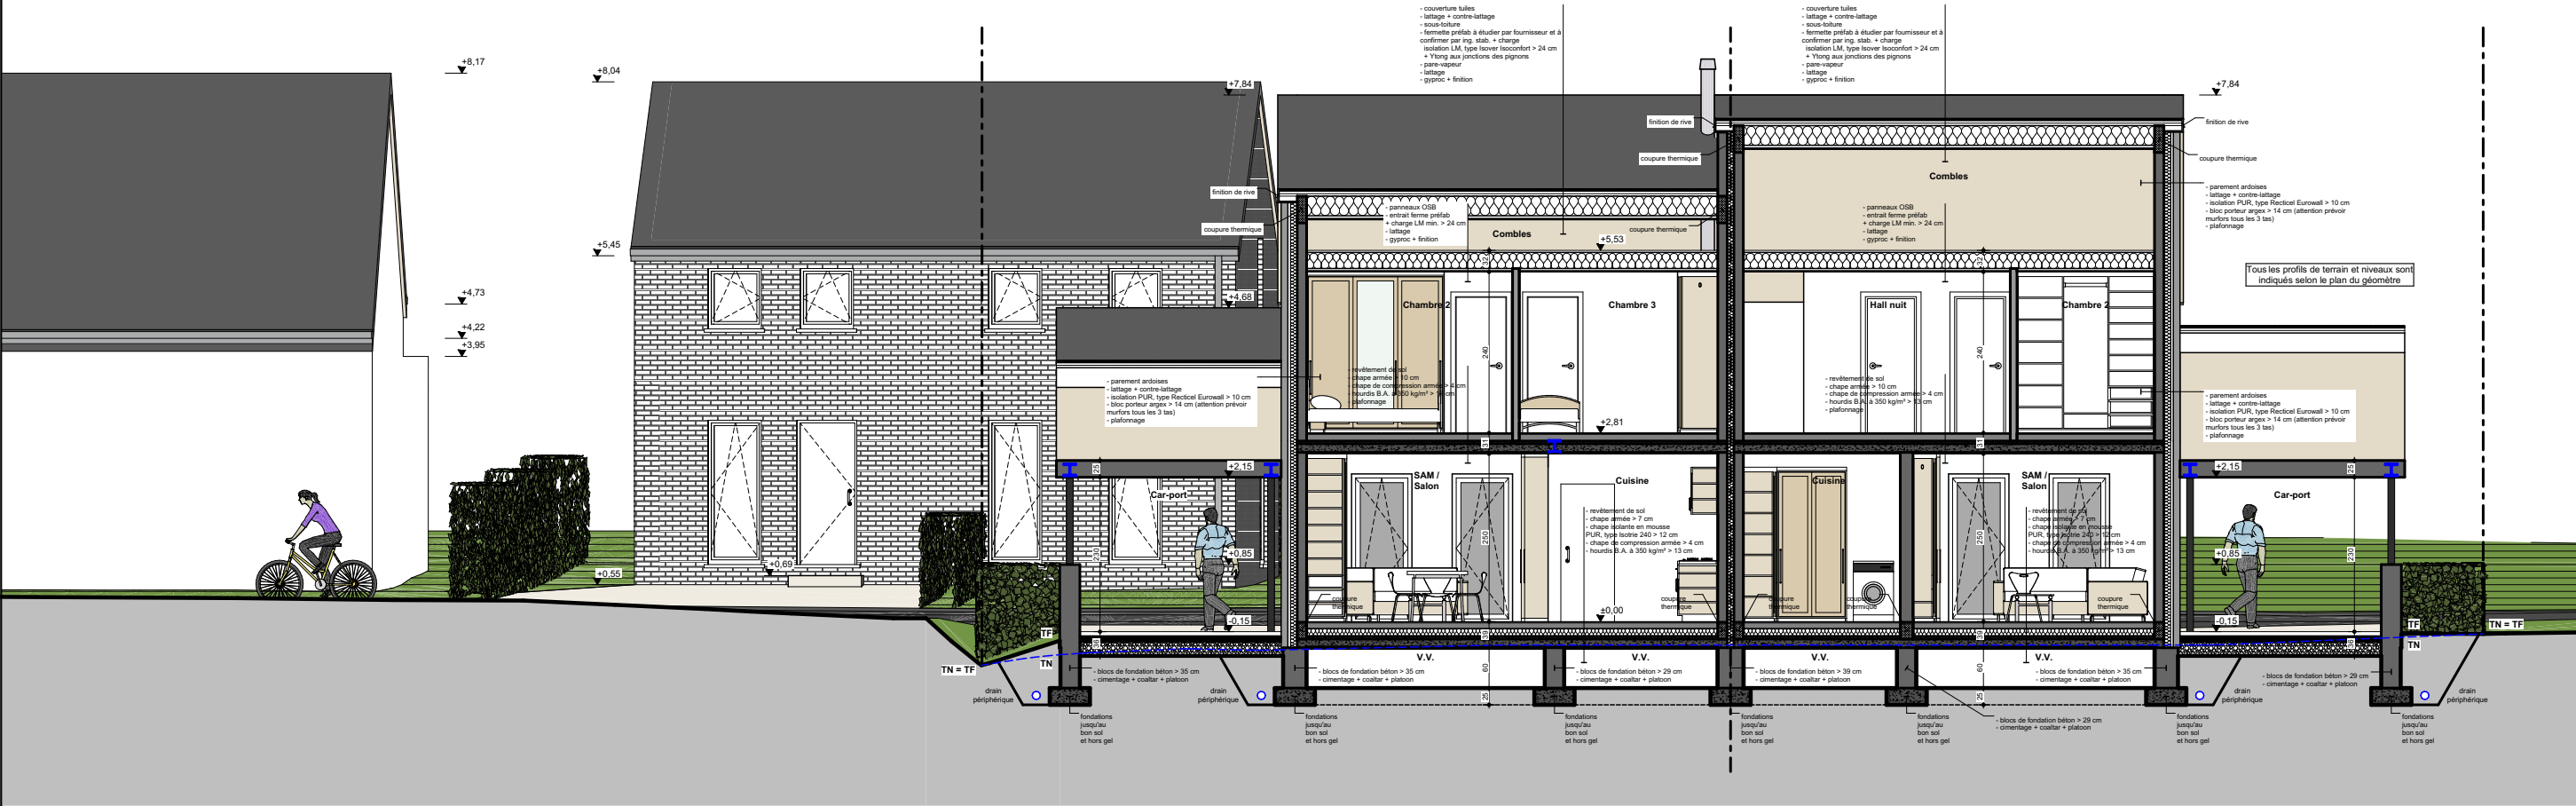

COUPE 04

PU

SIT. PROJETEE

PLAN	10- 21
------	--------

ECH	1:100
-----	-------

CHANTIER

PITTMOMVILS - PLAÏTIN Laurent et Déborah
Ruelle Crolle Velue
7822 GHISLENGHIEN (Ath)
Cadastre : Section A - N° 353 p

DEMANDEUR

PITTMOMVILS - PLAITIN Laurent et Déborah
Rue de Ghislenghien, 37
7822 GHISLENGHIE (Ath)
+32.473/50.70.31
plaitit-invest@hotmail.com

ARCHITECTE


ABBADI YOUNES
Cardijnstraat, 15
1980 Epegem (Zemst)
+32.489/37.60.66
by.abbadi@gmail.com

PITTMVILS
- PLAITIN

AVP	05/09/2022
------------	------------

PU	10/11/2022
-----------	------------

EXE	-
-----	---

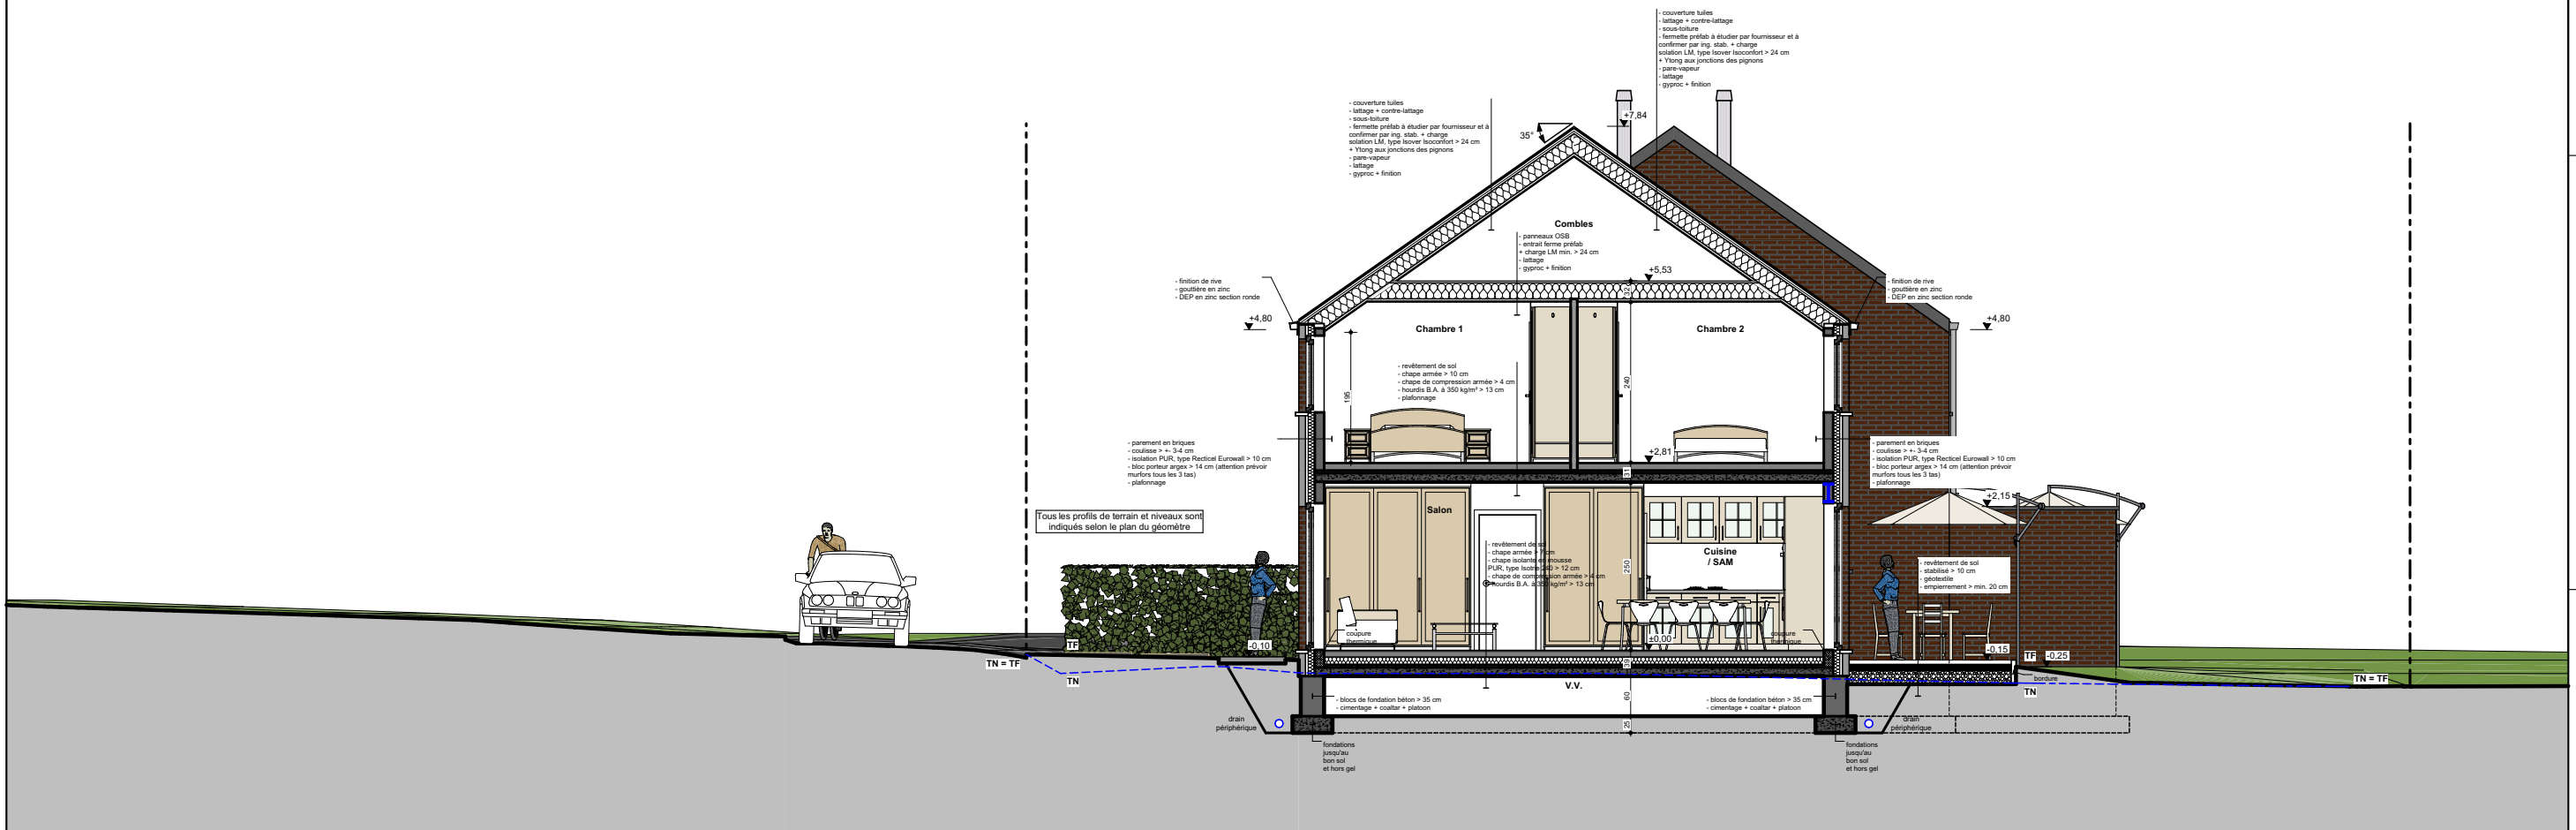

FACADE AVANT



IPU

SIT. PROJETEE

PLAN 11- 21

ECH 1:100

CHANTIER

PITTMOVILS - PLAITIN Laurent et Déborah
Ruelle Crolle Velue
7822 GHISLENGHIEN (Ath)
Cadastre : Section A - N° 353 p

DEMANDEUR

PITTMOVILS - PLAITIN Laurent et Déborah
Rue de Ghislenghien, 37
7822 GHISLENGHIEN (Ath)
+32.473/50.70.31
plait-invest@hotmail.com

ARCHITECTE

ABBADI Younes
Cardijnstraat, 15
1980 Eppegem (Zemst)
+32.489/37.60.66
by.abbadi@gmail.com

PITTMOVILS
- PLAITIN

AVP 05/09/2022

PU 10/11/2022

EXE -

FACADE ARRIERE



IPU

SIT. PROJETEE

PLAN 12- 21

ECH 1:100

CHANTIER

PITTMOVILS - PLAITIN Laurent et Déborah
Ruelle Crolle Velue
7822 GHISLENGHIEN (Ath)
Cadastre : Section A - N° 353 p

DEMANDEUR

PITTMOVILS - PLAITIN Laurent et Déborah
Rue de Ghislenghien, 37
7822 GHISLENGHIEN (Ath)
+32.473/50.70.31
plait-invest@hotmail.com

ARCHITECTE

ABBADI Younes
Cardijnstraat, 15
1980 Eppegem (Zemst)
+32.489/37.60.66
by.abbadi@gmail.com

PITTMOVILS
- PLAITIN

AVP 05/09/2022

PU 10/11/2022

EXE -

FACADE GAUCHE

GPU

IT. PROJETEE

PLAN	13- 21
------	--------

TECH	1:100
------	-------

BITTOMVII

PITTOUMVILS - PLATIN LAURENT ET DEBOIR
Ruelle Crolle Velue
7822 GHISLENGHIEN (Ath)
Cadastre : Section A - N° 353 p

BITTOM VII S

PLATIT INVEST - PLATIN LAURENT ET DEBOIRAT
Rue de Ghislenghien, 37
7822 GHISLENGHIEN (Ath)
+32.473/50.70.31
plaitit-invest@hotmail.com

ABBADI YOUNG

ABBADI TONIES
Cardijnstraat, 15
1980 Eppegem (Zemst)
+32.489/37.60.66
by.abbadi@gmail.com

PITOMVILS
- PLAITIN

AVP	05/09/2022
-----	------------

PU	10/11/2022
-----------	------------

EXE	-
-----	---



FACADE DROITE

+8.04
+5.45
+4.80
+7.84
+5.53
+4.68
+2.81
+2.15
+2.15
+1.90
+0.85
-0.15
-0.35
-0.25
-0.10
-0.05

limite parcelle

LEGENDE MATERIAUX

- [1] Briques de ton rouge-brun, style rustique vieille ferme
- [2] Toitures en tuiles de ton noir
- [3] châssis et portes en PVC de ton blanc
- [4] Sauts de fenetre en pierre bleue
- [5] Cheneaux en zinc de ton gris
- [6] DEP en zinc, de ton gris
- [7] Rives de ton noir
- [8] Parement bois ou pierre

Tous les profils de terrain et niveaux sont indiqués selon le plan du géomètre

TN = TF

TN

TN = TF

limite parcelle

IPU

SIT. PROJETEE

PLAN	14- 21
-------------	--------

ECH	1:100
-----	-------

CHANTIER
PITOMVILS - PLAITIN Laurent et Déborah
Ruelle Crolle Velue
7822 GHISLENGHIEN (Ath)
Cadastre : Section A - N° 353 p

DEMANDEUR

PITTMOMVILS - PLATIN Laurent et Déborah
Rue de Ghislenghien, 37
7822 GHISLENGHIEN (Ath)
+32.473/50.70.31
plapit-invest@hotmail.com

ARCHITECTE
ABBADI Younes
Cardijnstraat, 15
1980 Eppegem (Zemst)
+32.489/37.60.66
by.abbadi@gmail.com

PITOMVILS - PLAITIN

AVP	05/09/2022
------------	------------


PU	10/11/2022
-----------	------------

EXE	-
-----	---






IPU	
SIT. PROJETEE	
PLAN	15- 21
ECH	1:64,63
CHANTIER	PITTMOMVILS - PLAITIN Laurent et Déborah Ruelle Crolle Velue 7822 GHISLENGHIEN (Ath) Cadastre : Section A - N° 353 p
DEMANDEUR	PITTMOMVILS - PLAITIN Laurent et Déborah Rue de Ghislenghien, 37 7822 GHISLENGHIEN (Ath) +32.473/50.70.31 plait-invest@hotmail.com
ARCHITECTE	ABBADI Younes Cardijnstraat, 15 1980 Epegem (Zemst) +32.489/37.60.66 by.abbadi@gmail.com
PITTMOMVILS - PLAITIN	
AVP	05/09/2022
PU	10/11/2022
EXE	-

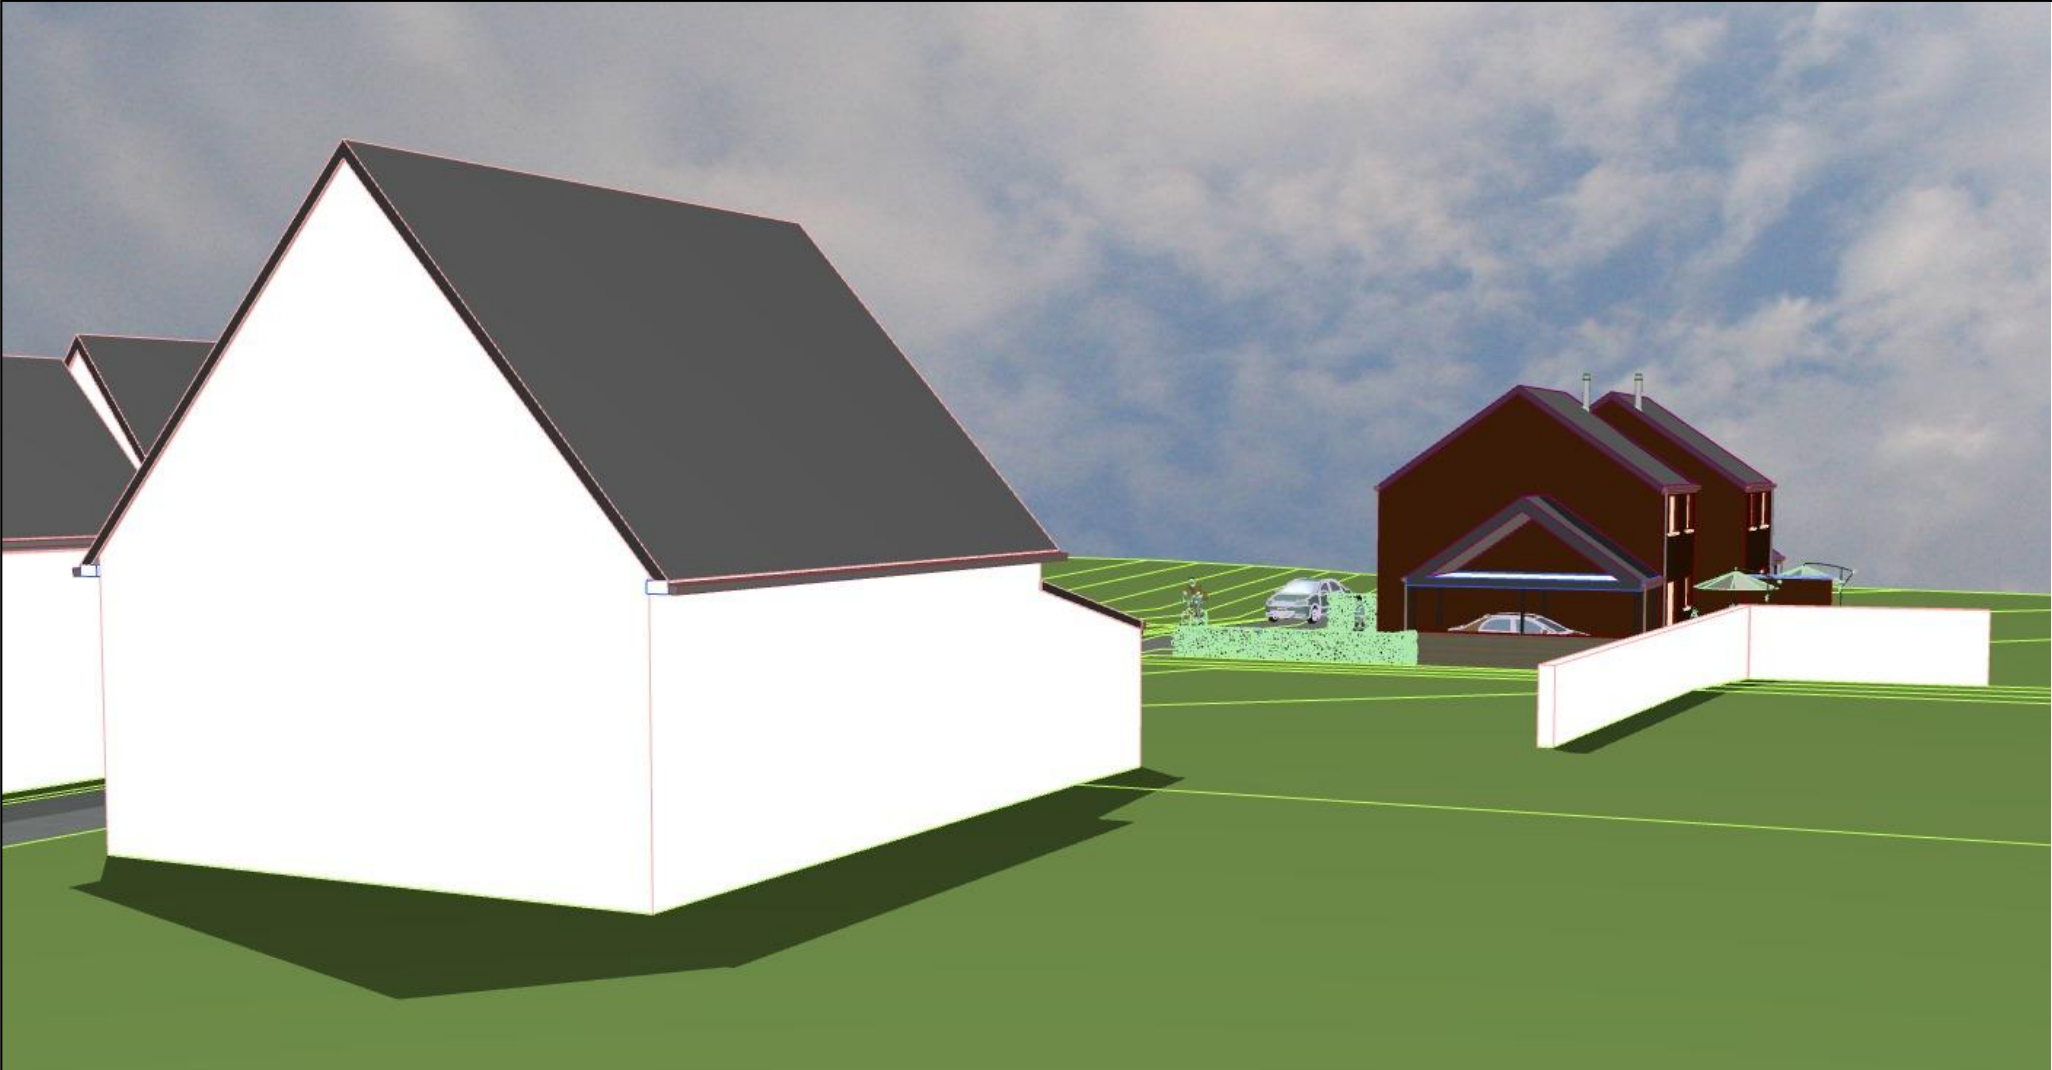

IPU	
SIT. PROJETEE	
PLAN	16- 21
ECH	1:91,57, 1:64,63
CHANTIER	PITTMVILS - PLAÏTIN Laurent et Déborah Ruelle Crolle Velue 7822 GHISLENGHIEN (Ath) Cadastre : Section A - N° 353 p
DEMANDEUR	PITTMVILS - PLAÏTIN Laurent et Déborah Rue de Ghislenghien, 37 7822 GHISLENGHIEN (Ath) +32.473/50.70.31 plapit-invest@hotmail.com
ARCHITECTE	ABBADI Younes Cardijnstraat, 15 1980 Eppegem (Zernst) +32.489/37.60.66 by.abbadi@gmail.com
PITTMVILS - PLAÏTIN	
AVP	05/09/2022
PU	10/11/2022
EXE	-

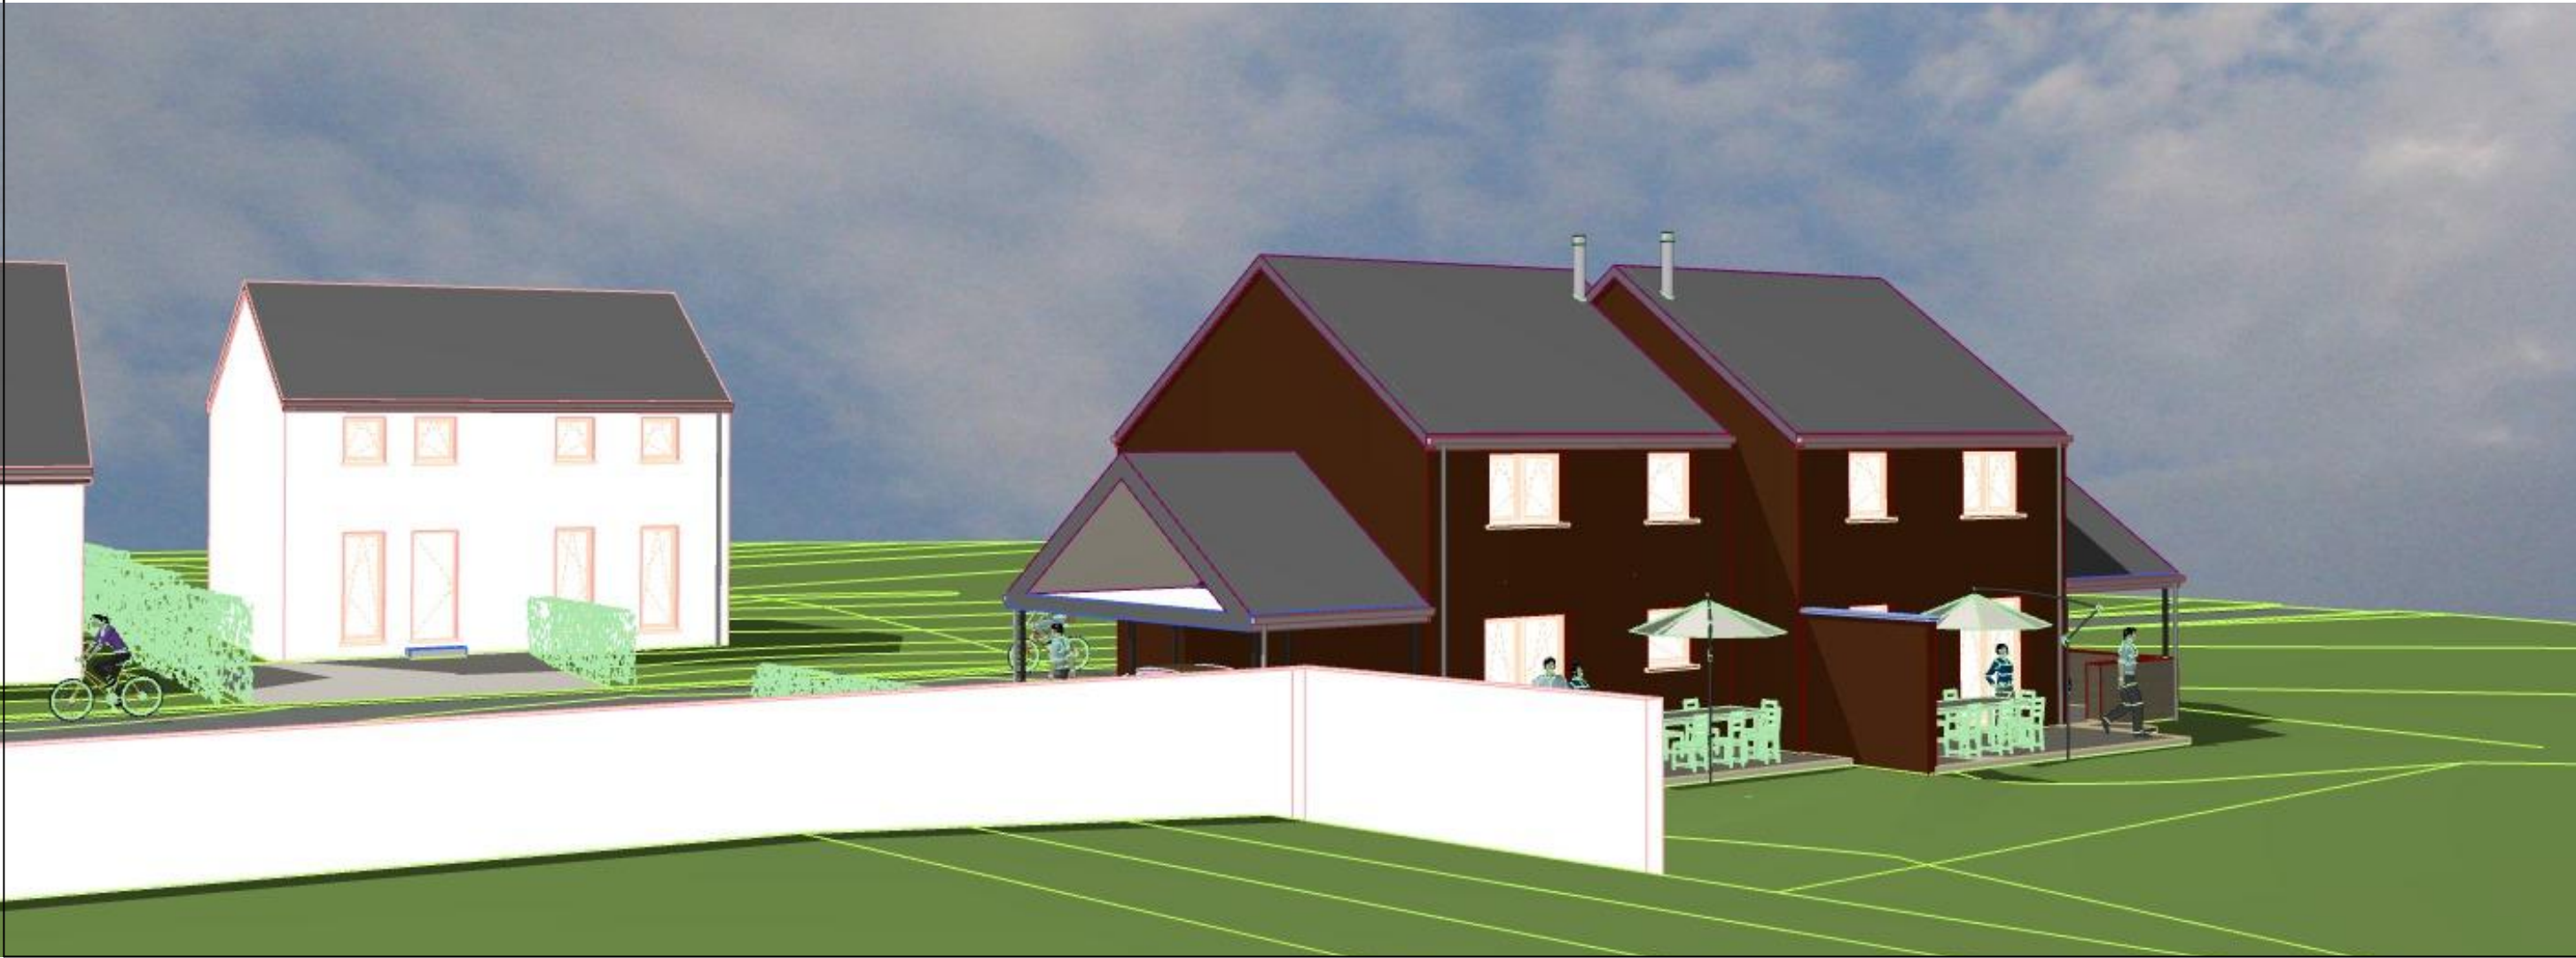


IPU	
SIT. PROJETEE	
PLAN	17- 21
ECH	1/64,63, 1:64,55
CHANTIER	PITTMOMVILS - PLAITIN Laurent et Deborah Rue de Ghislenghien, 37 7822 GHISLENGHIEN (Ath) Cadastre : Section A - N° 353 p
DEMANDEUR	PITTMOMVILS - PLAITIN Laurent et Deborah Rue de Ghislenghien, 37 7822 GHISLENGHIEN (Ath) +32.473/50.70.31 plait-invest@hotmail.com
ARCHITECTE	ABBADI Younes Cardijnstraat, 15 1980 Eppegem (Zemst) +32.489/37.60.66 by.abbadi@gmail.com
PITTMOMVILS - PLAITIN	
AVP	05/09/2022
PU	10/11/2022
EXE	-



IPU	
SIT. PROJETEE	
PLAN	18- 21
ECH	1:64,63
CHANTIER	PITTMOMVILS - PLAITIN Laurent et Déborah Ruelle Crolle Velue 7822 GHISLENGHIEN (Ath)
	Cadastre : Section A - N° 353 p
DEMANDEUR	PITTMOMVILS - PLAITIN Laurent et Déborah Rue de Ghislenghien, 37 7822 GHISLENGHIEN (Ath) +32.473/50.70.31 plait-invest@hotmail.com
ARCHITECTE	ABBADI Younes Cardijnstraat, 15 1980 Eppegem (Zernst) +32.489/37.60.66 by.abbadi@gmail.com
	PITTMOMVILS - PLAITIN
AVP	05/09/2022
PU	10/11/2022
EXE	-



IPU	
SIT. PROJETEE	
PLAN	19- 21
ECH	1:64,63
CHANTIER	PITTMOMVILS - PLAITIN Laurent et Déborah Ruelle Crolle Velue 7822 GHISLENGHIEN (Ath) Cadastre : Section A - N° 353 p
DEMANDEUR	PITTMOMVILS - PLAITIN Laurent et Déborah Rue de Ghislenghien, 37 7822 GHISLENGHIEN (Ath) +32.473/50.70.31 plait-invest@hotmail.com
ARCHITECTE	ABBADI Younes Cardijnstraat, 15 1980 Eppegem (Zerst) +32.489/37.60.66 by.abbadi@gmail.com
PITTMOMVILS - PLAITIN	
AVP	05/09/2022
PU	10/11/2022
EXE	-

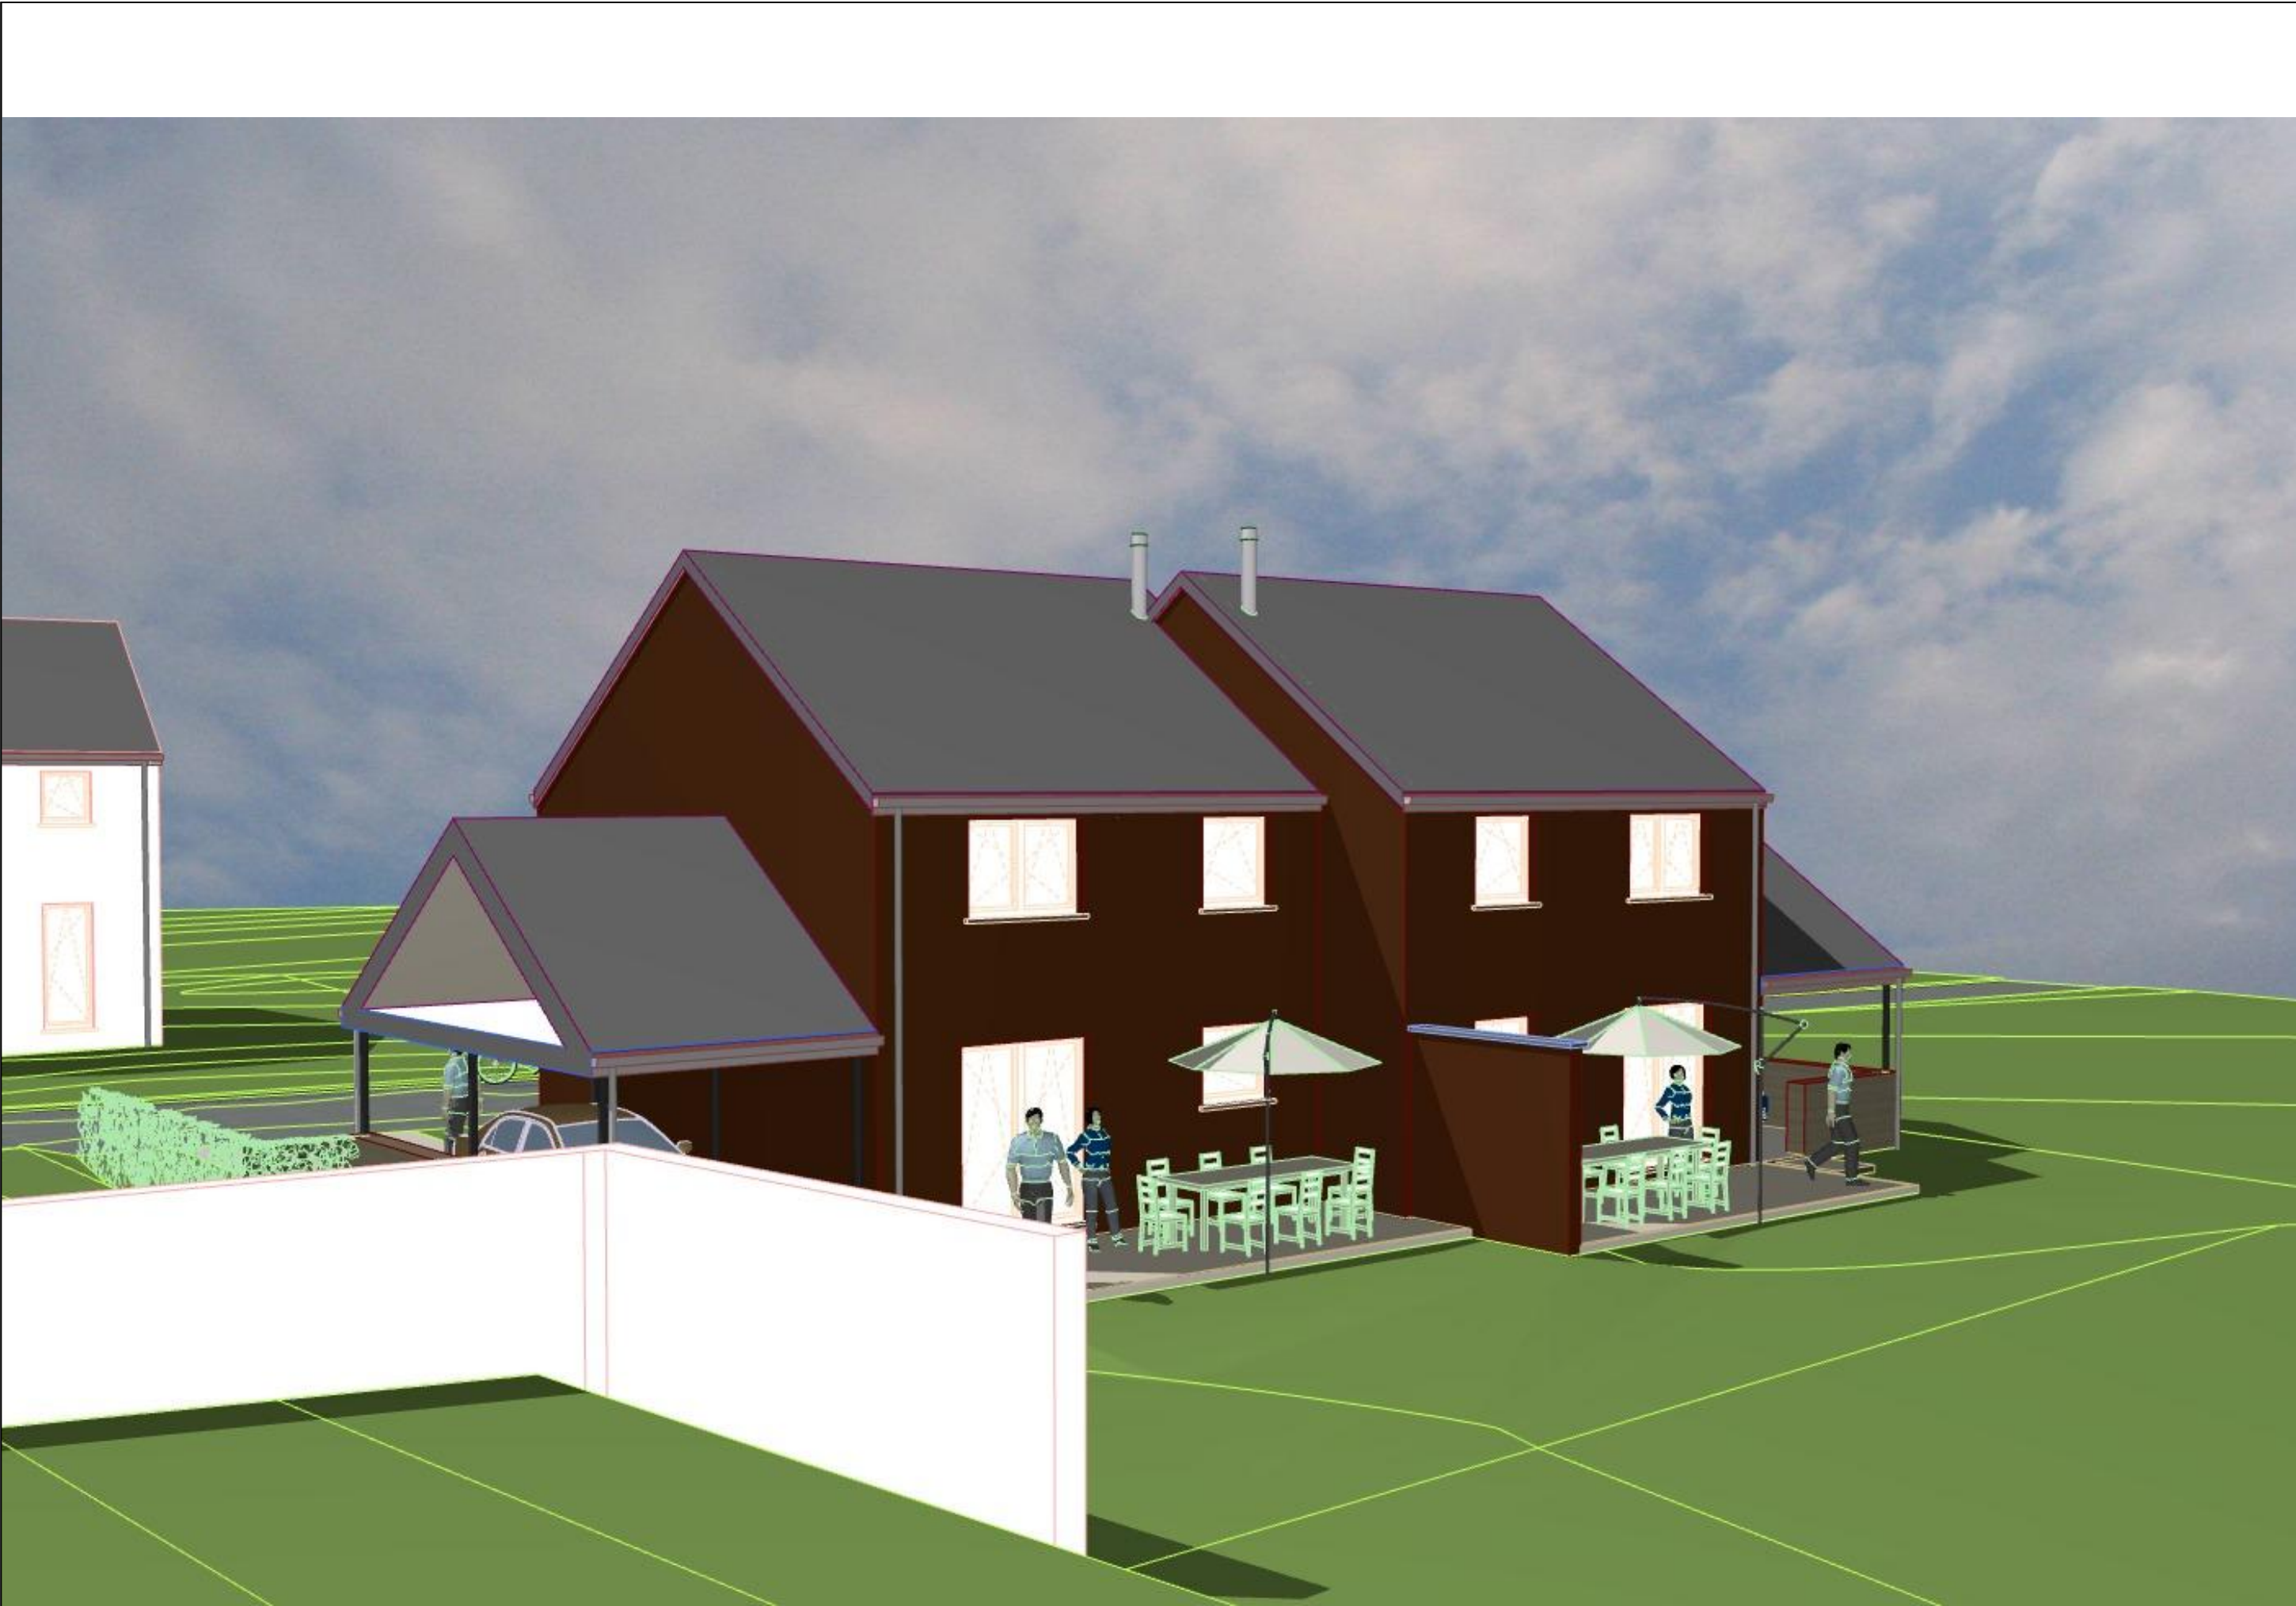

IPU	
SIT. PROJETEE	
PLAN	20- 21
ECH	1:64,63
CHANTIER	PITTMOMVILS - PLAITIN Laurent et Déborah Ruelle Crolle Velue 7822 GHISLENGHIEN (Ath)
	Cadastre : Section A - N° 353 p
DEMANDEUR	PITTMOMVILS - PLAITIN Laurent et Déborah Rue de Ghislenghien, 37 7822 GHISLENGHIEN (Ath) +32.473/50.70.31 plait-invest@hotmail.com
	ARCHITECTE ABBADI Younes Cardijnstraat, 15 1980 Eppegem (Zemst) +32.489/37.60.66 by.abbadi@gmail.com
PITTMOMVILS - PLAITIN	
AVP	05/09/2022
PU	10/11/2022
EXE	-



IPU		
SIT. PROJETEE		
PLAN	21- 21	
ECH	1:64,63	
CHANTIER	PITTMOMVILS - PLAITIN Laurent et Déborah Ruelle Crolle Velue 7822 GHISLENGHIEN (Ath) Cadastre : Section A - N° 353 p	
DEMANDEUR	PITTMOMVILS - PLAITIN Laurent et Déborah Rue de Ghislenghien, 37 7822 GHISLENGHIEN (Ath) +32.473/50.70.31 plait-invest@hotmail.com	
ARCHITECTE	ABBADI Younes Cardijnstraat, 15 1980 Eppegem (Zemst) +32.489/37.60.66 by.abbadi@gmail.com	
PITTMOMVILS - PLAITIN		
AVP	05/09/2022	
PU	10/11/2022	
EXE	-	