

VUE EN PLAN - PLAN D'IMPLANTATION

Objet de la demande :
PITOMVILS Laurent
PLAITIN Déborah
Ruelle Crolle Velue
7822 GHISLENGHIEN
Parcelle lot 1 : +/- 2 a. 67 ca.
Parcelle lot 2 : +/- 7 a. 07 ca.

Tableau des Informations :

SIT. PROJETEE	
PLAN	1 - 16
ECH	1:250
CHANTIER	PITOMVILS - PLAITIN Laurent et Déborah Ruelle Crolle Velue 7822 GHISLENGHIEN (Ath) Cadastré : Section A - N° 276 g - 277 d - 277 e
DEMANDEUR	PITOMVILS - PLAITIN Laurent et Déborah Rue de Ghislenghien 37 7822 GHISLENGHIEN (Ath) +32.473/50.70.31 plapit-invest@hotmail.com
ARCHITECTE	ABBADI Younes Cardijnstraat 15 1980 EPPEGEM (Zemst) +32.489/37.60.66 by.abbadi@gmail.com
PITOMVILS - PLAITIN	
AVP	21/01/2021
PU	07/03/2022
EXE	07/10/2022

SIT. PROJETEE

PLAN | 1 - 16

ECH	1:250
-----	-------

CHANTIER
PITTMOMVILS - PLAÏTIN Laurent et Déborah
Ruelle Crolle Velue
78222 GHIISLENGHIEN (Ath)
Cadastre : Section A - N° 276 g - 277 d - 277 e

DEMANDEUR
PITTMOVILS - PLATIN Laurent et Déborah
Rue de Ghislenghien 37
7822 GHISLENGHIEN (Ath)
+32.473/50.70.31
plaitinvest@hotmail.com

ARCHITECTE
ABBADI Younes
Cardijnstraat 15
1980 EPEGEM (Zemst)
+32.489/37.60.66
by.abbadi@gmail.com

PITTMVILS - PLAITIN

AVP | 21/01/2021

PU	07/03/2022
----	------------

EXE | 07/10/2022

[illegible]

SIT. PROJETEE

PLAN	2 - 16
-------------	--------

ECH	1:50
-----	------

CHANTIER

PITTMOVILS - PLAÏTIN Laurent et Déborah
Ruelle Crolle Velue
7822 GHISLENGHIEN (Ath)

Cadastré : Section A - N° 276 g - 277 d - 277 e

DEMANDEUR

PITTMOMVILS - PLAÏTIN Laurent et Déborah
Rue de Ghislenghien 37
7822 GHISLENGHIEN (Ath)

plapit-invest@hotmail.com

ARCHITECTE

ABBADI YOUNES
Cardijnstraat 15
1980 EPPEGEM
+32.489/37.60.66
by.abbadi@gmail


PITOMVILS - PLAITIN

AVP 21/01/2021

PU	07/03/2022
----	------------

EXE | 07/10/2023

PLAN DES FONDATIONS / EGOUTTAGE

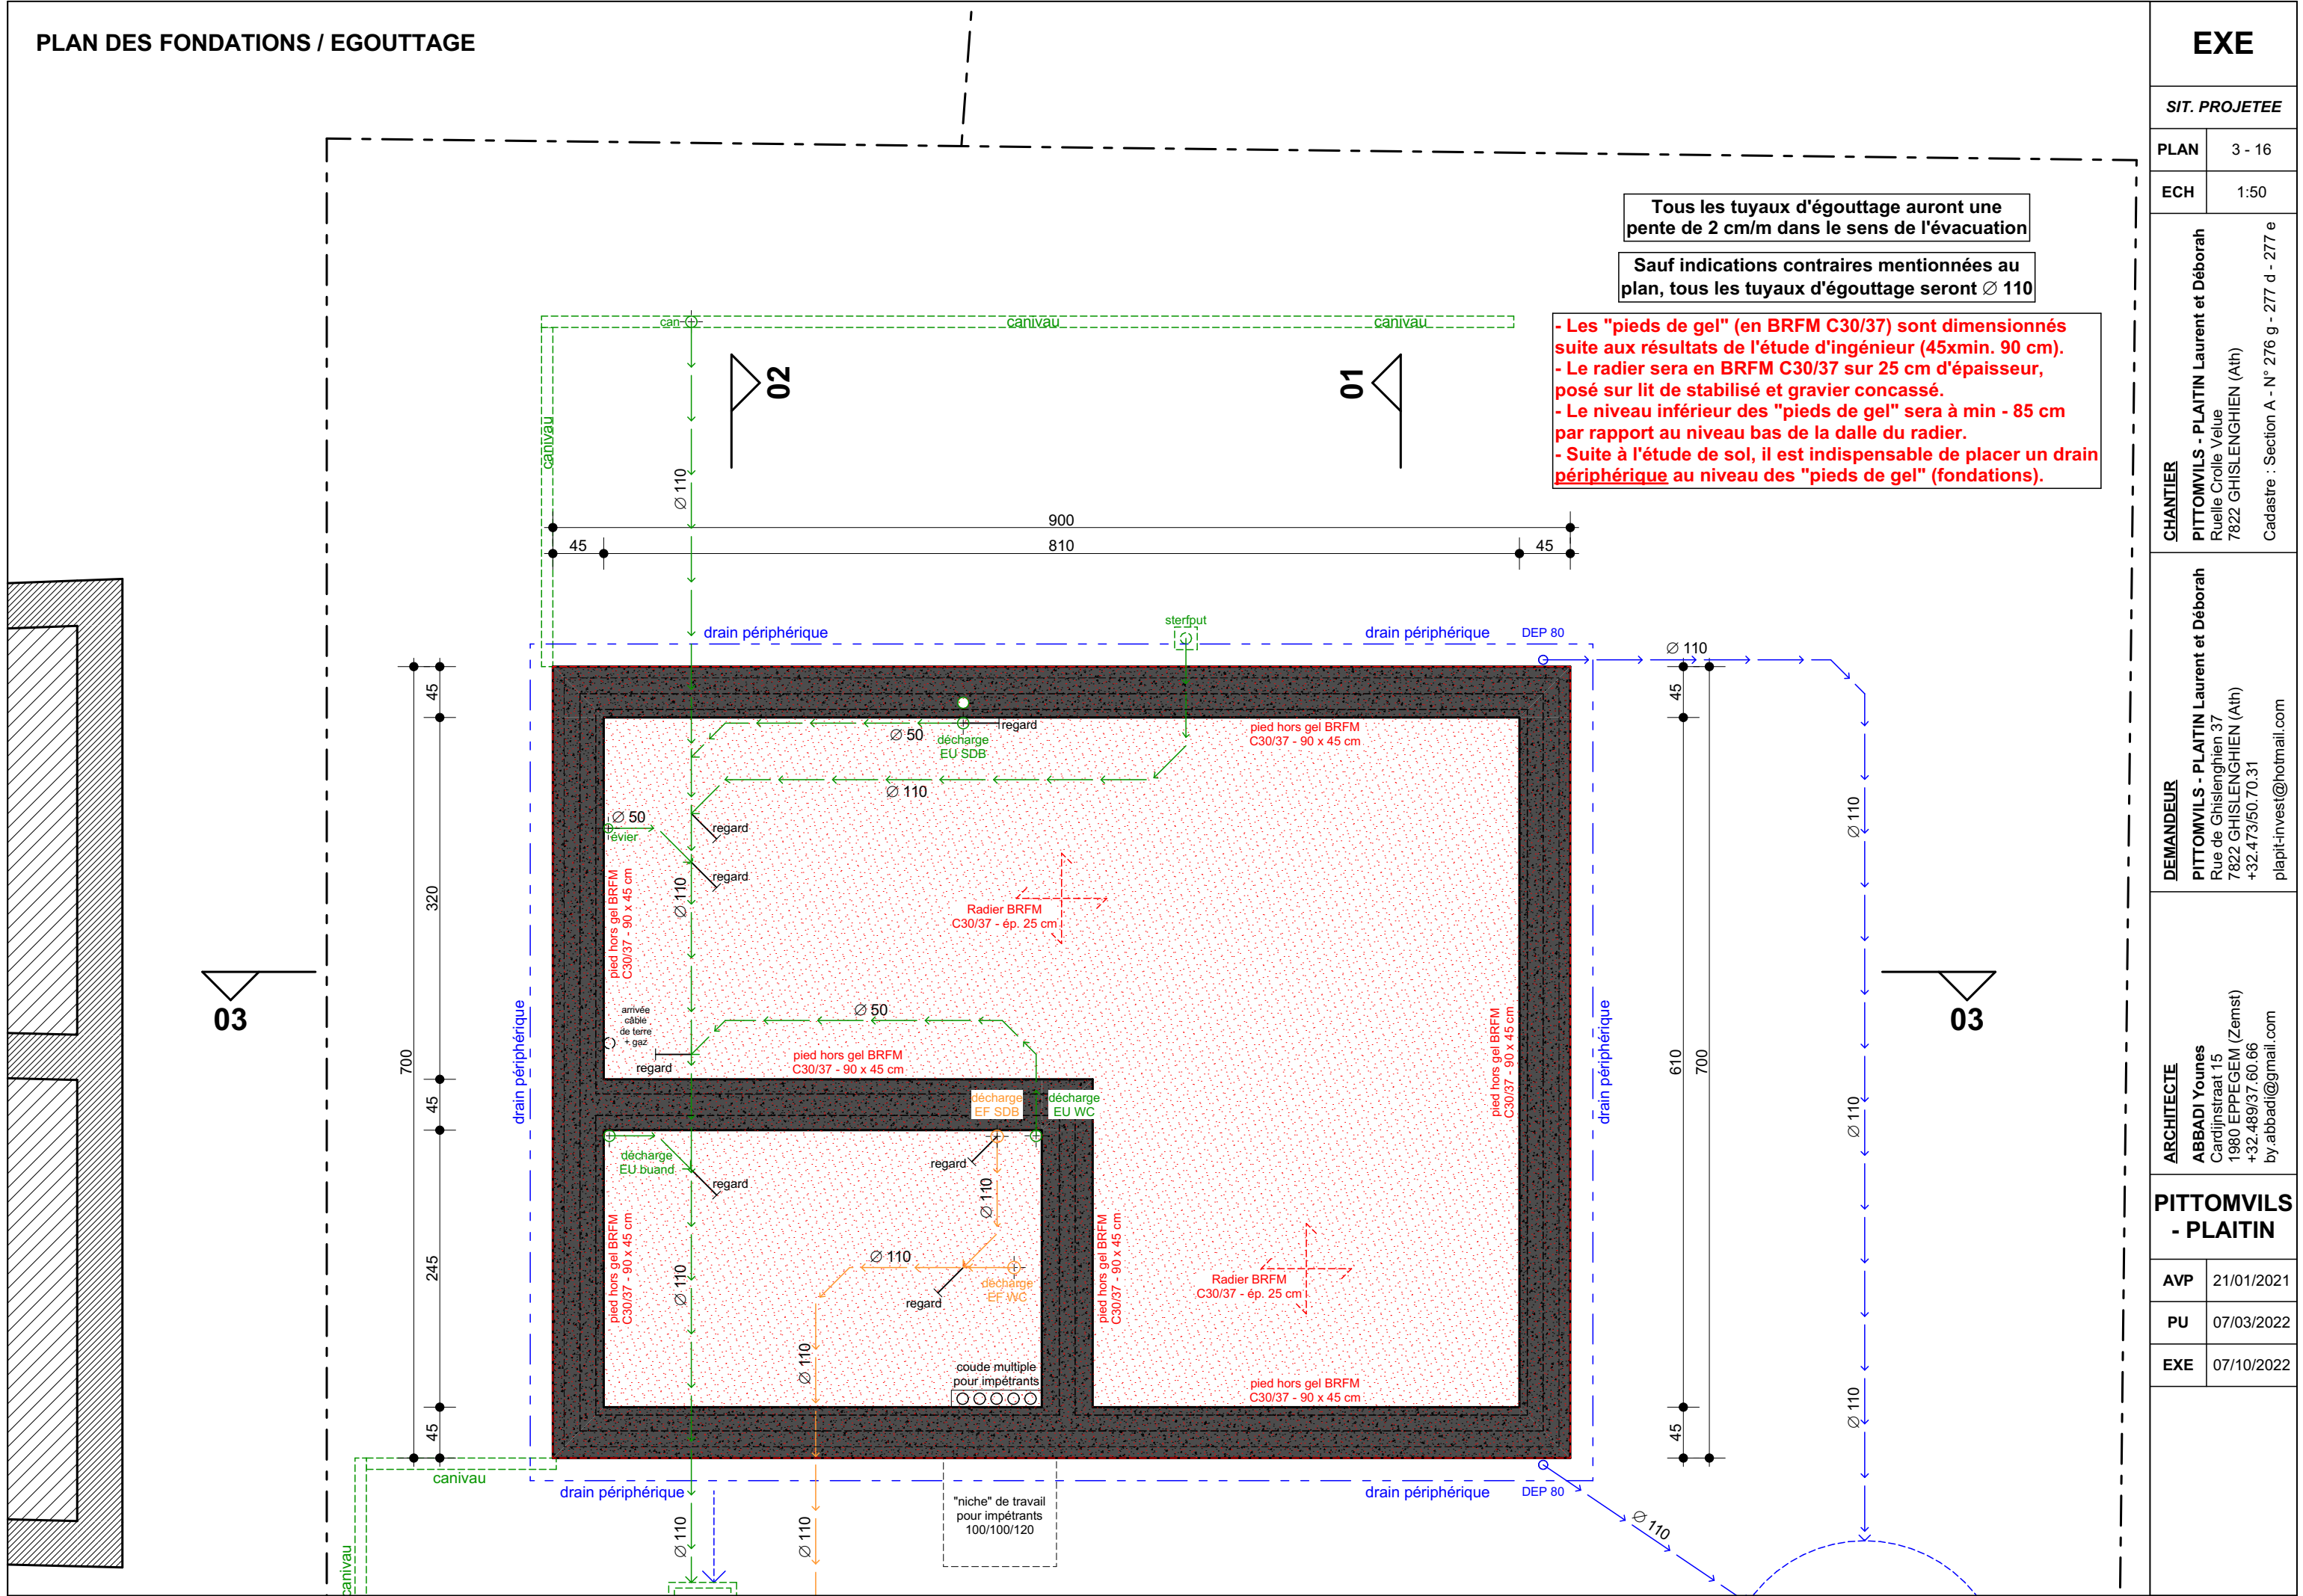


Tous les tuyaux d'égouttage auront une pente de 2 cm/m dans le sens de l'évacuation

Sauf indications contraires mentionnées au plan, tous les tuyaux d'égouttage seront Ø 110

- Les "pieds de gel" (en BRFM C30/37) sont dimensionnés suite aux résultats de l'étude d'ingénieur (45xmin. 90 cm).
- Le radier sera en BRFM C30/37 sur 25 cm d'épaisseur, posé sur lit de stabilisé et gravier concassé.
- Le niveau inférieur des "pieds de gel" sera à min - 85 cm par rapport au niveau bas de la dalle du radier.
- Suite à l'étude de sol, il est indispensable de placer un drain périphérique au niveau des "pieds de gel" (fondations).

EXE	
SIT. PROJETEE	
PLAN	3 - 16
ECH	1:50
CHANTIER	PITOMVILS - PLAITIN Laurent et Déborah Ruelle Crolle Velue 7822 GHISLENGHIEN (Ath) Cadastre : Section A - N° 276 g - 277 d - 277 e
DEMANDEUR	PITOMVILS - PLAITIN Laurent et Déborah Rue de Ghislenghien 37 7822 GHISLENGHIEN (Ath) +32.473/50.70.31 plaitin-invest@hotmail.com
ARCHITECTE	ABBADI Younes Cardijnstraat 15 1980 EPPEGEM (Zemst) +32.489/37.60.66 by.abbadi@gmail.com
PITOMVILS - PLAITIN	
AVP	21/01/2021
PU	07/03/2022
EXE	07/10/2022

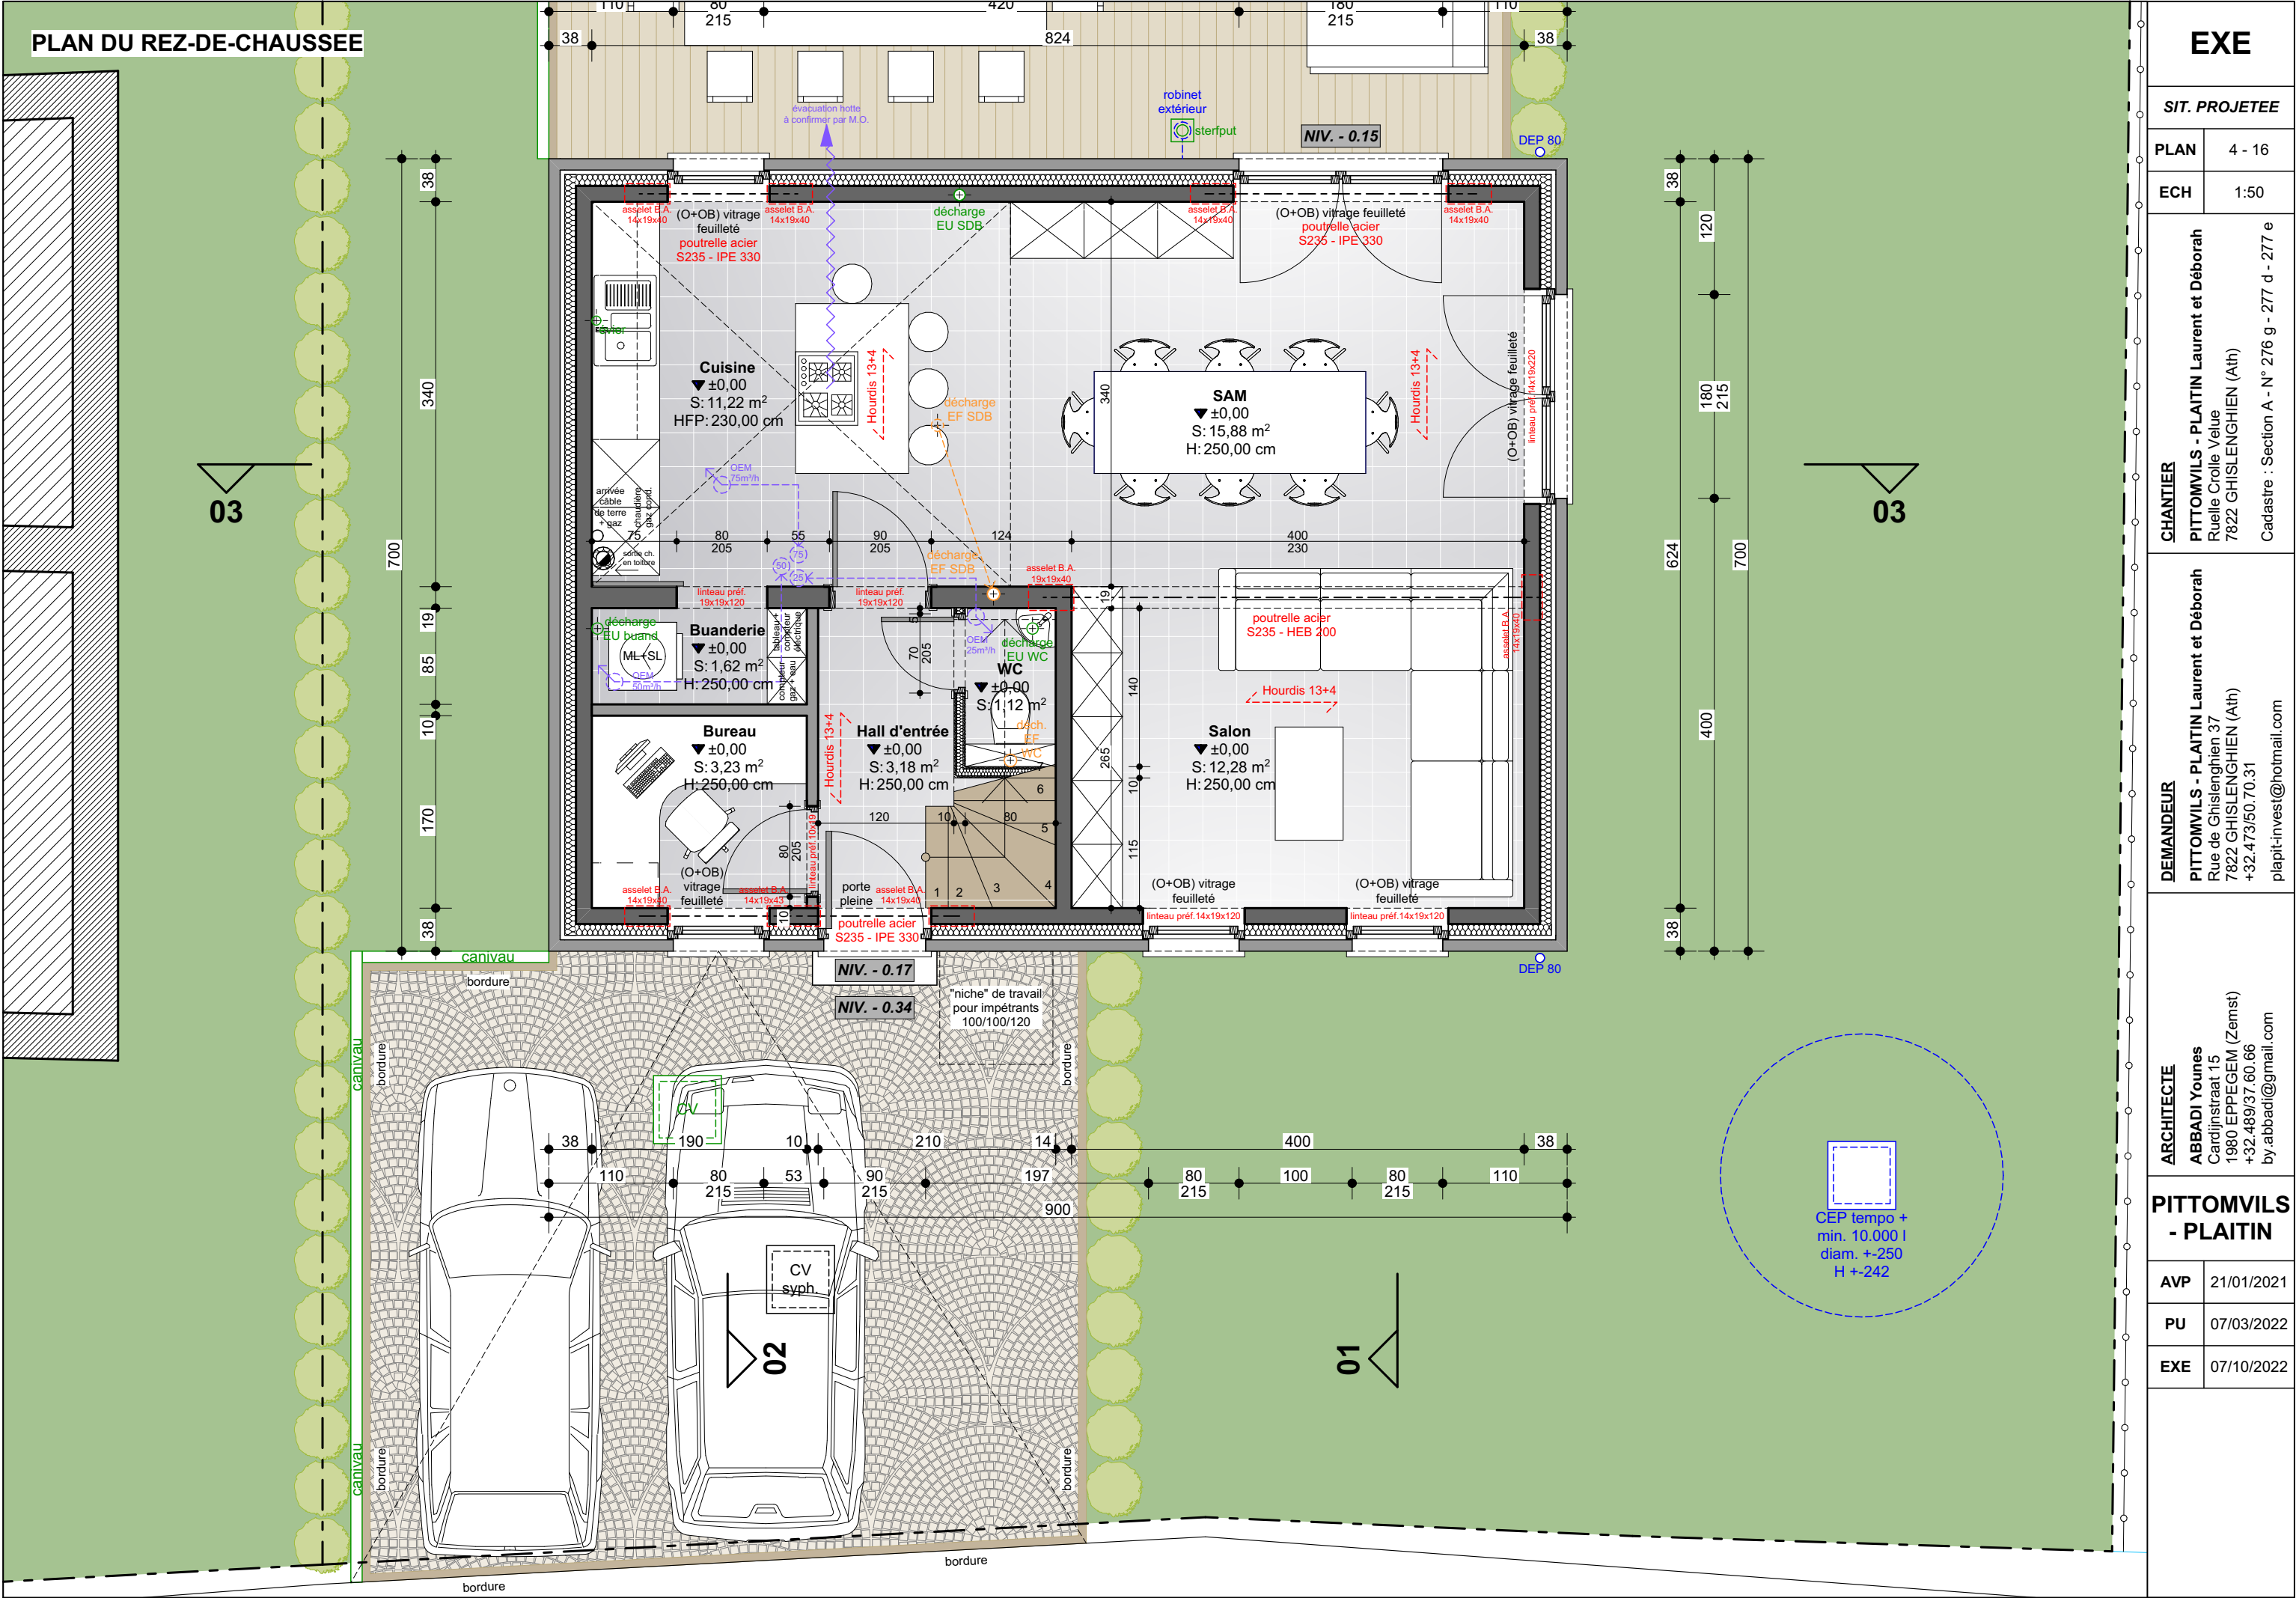

PLAN DU REZ-DE-CHAUSSEE

EXE

SIT. PROJETEE

PLAN 5 - 16

ECH 1:50

CHANTIER
PITOMVILS - PLAITIN Laurent et Déborah
Ruelle Crolle - Velue
7822 GHISLENGHIEN (Ath)
Cadastré : Section A - N° 276 g - 277 d - 277 e

DEMANDEUR
PITOMVILS - PLAITIN Laurent et Déborah
Rue de Ghislenghien 37
7822 GHISLENGHIEN (Ath)
+32.473/50.70.31
plaitin-invest@hotmail.com


ARCHITECTE
ABBADI Younes
Cardijnstraat 15
1980 EPPENGEM (Zemst)
+32.489/37.60.66
by.abbadi@gmail.com


PITOMVILS
- PLAITIN

AVP 21/01/2021

PU 07/03/2022

EXE 07/10/2022

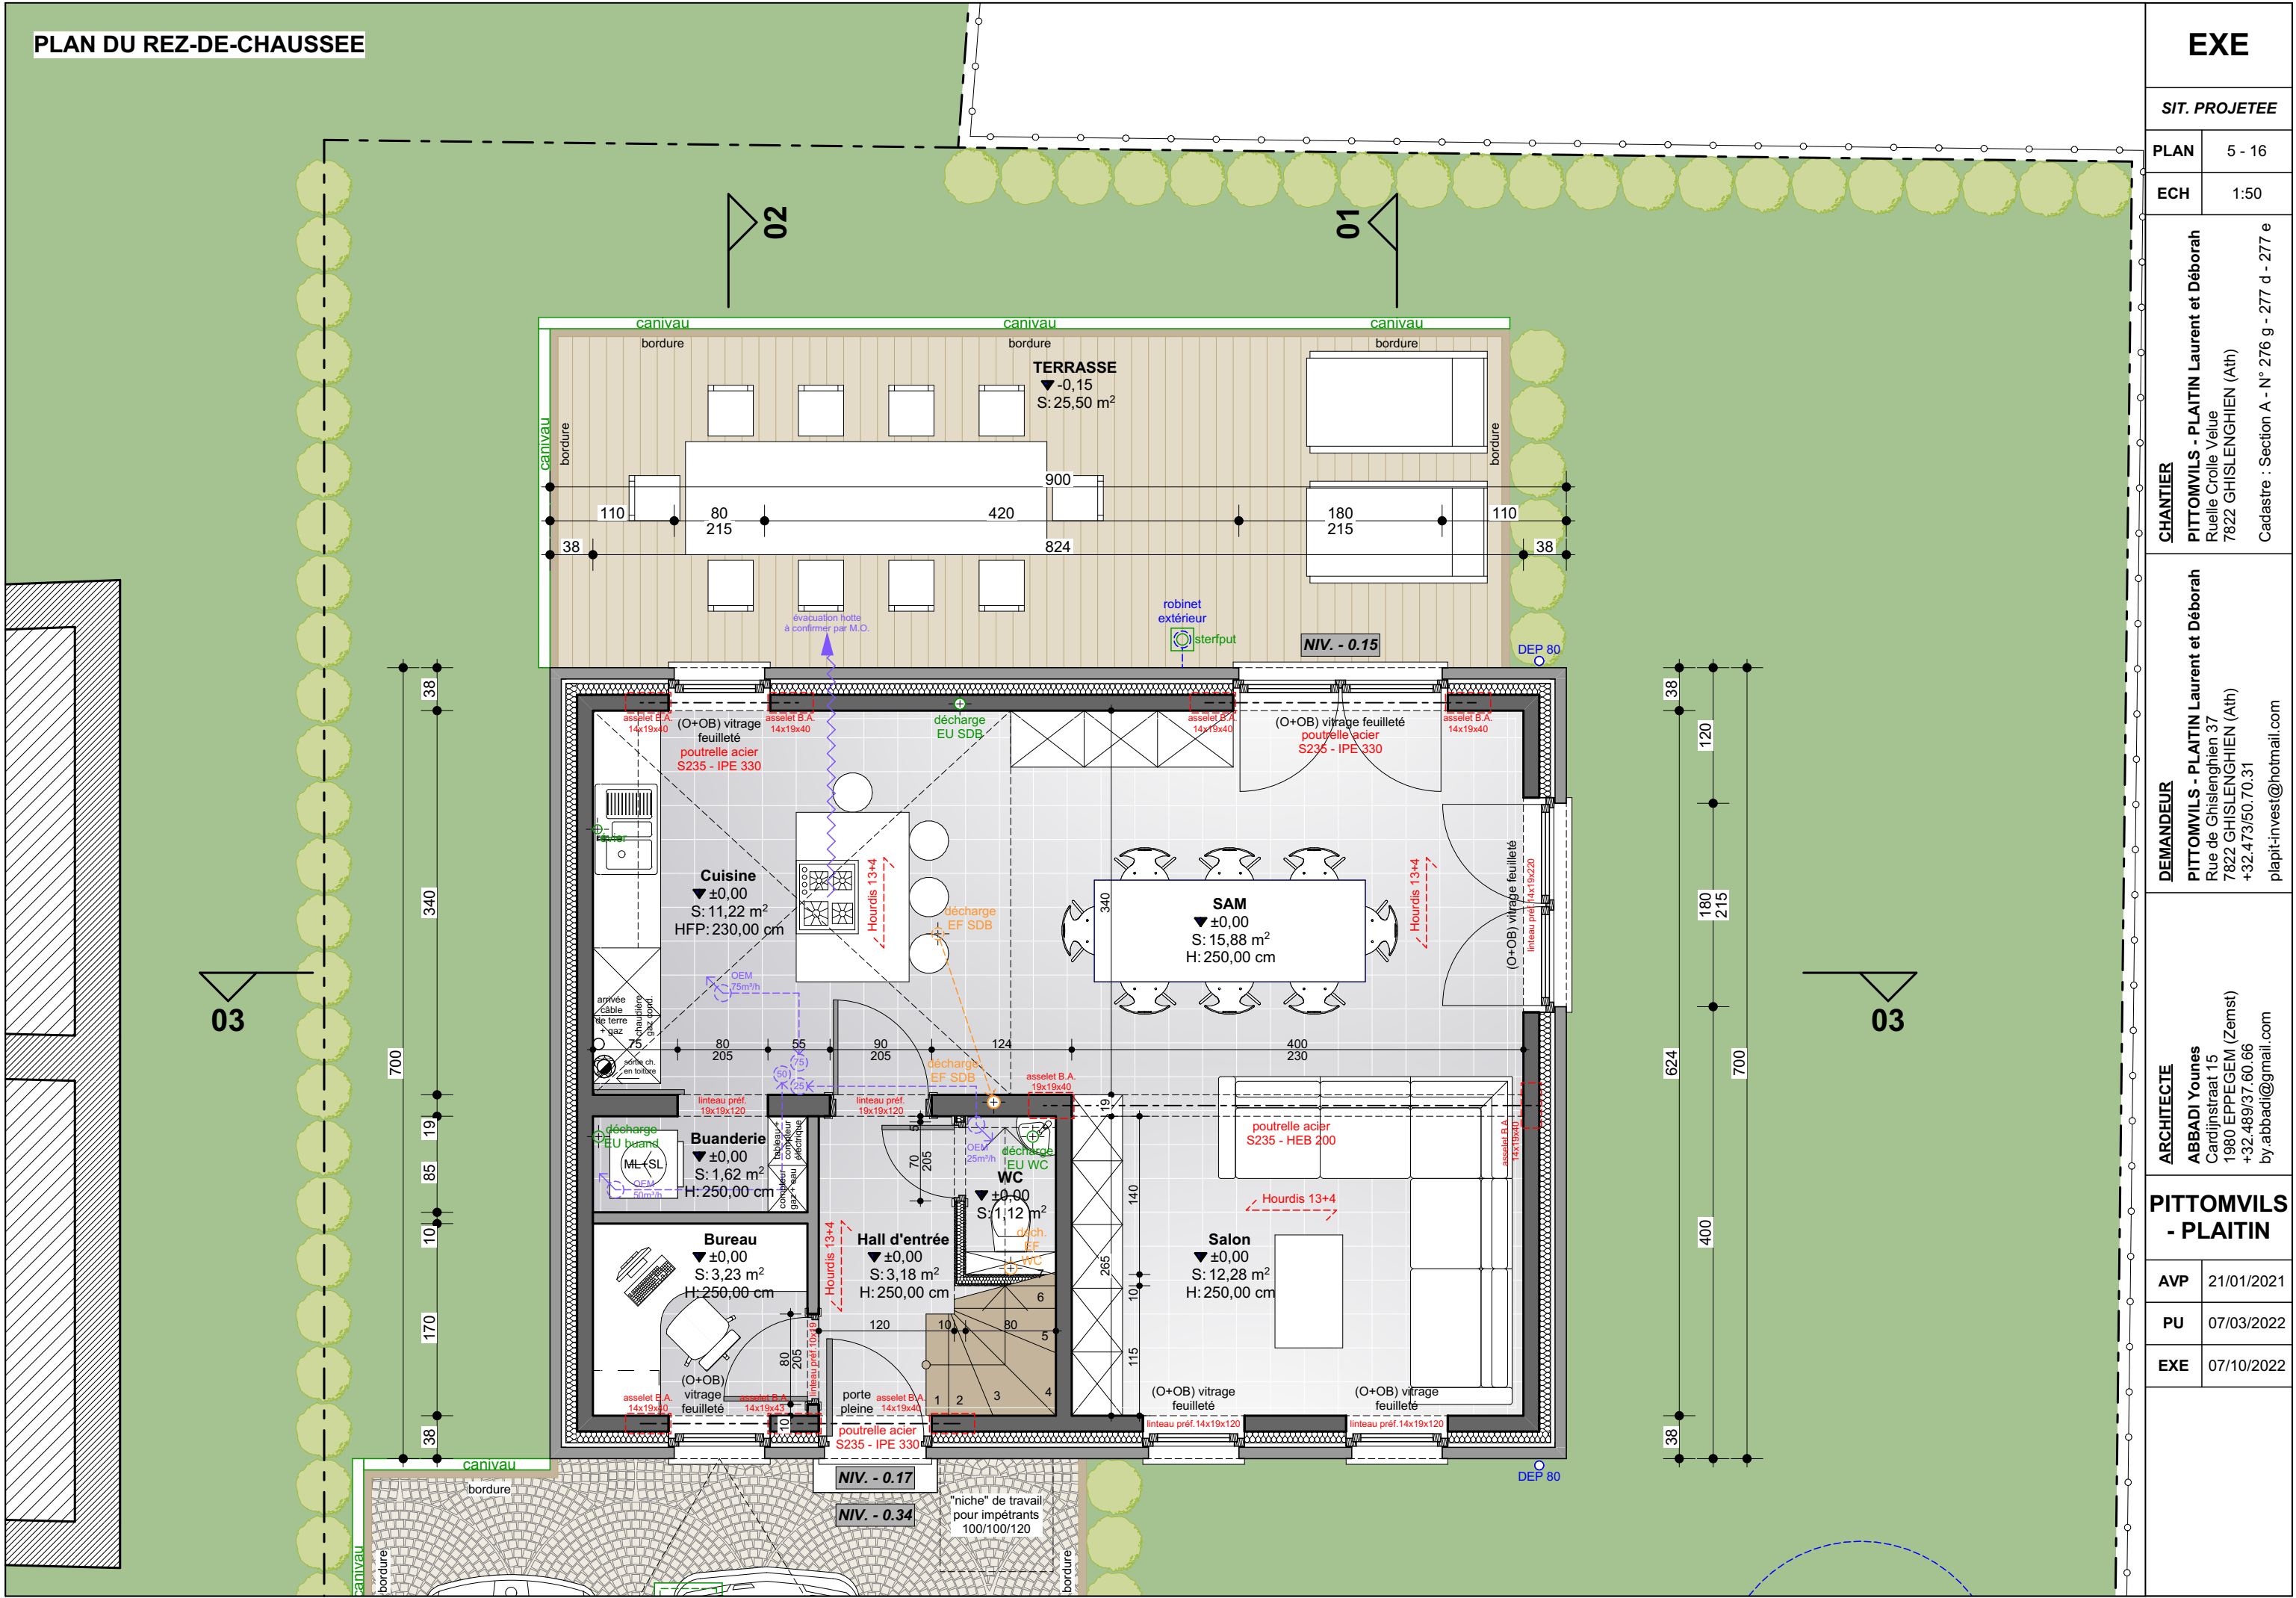


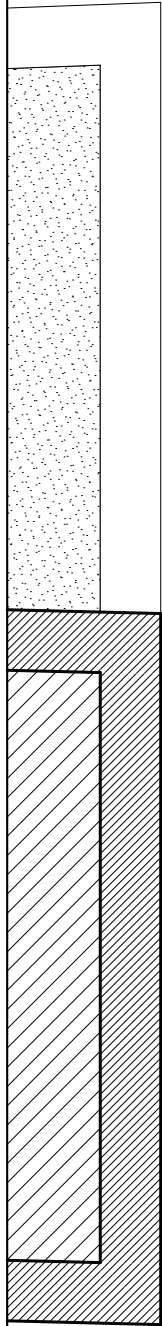

EXE	07/10/2022
-----	------------

EXE	07/10/2022
-----	------------

COUPE 02

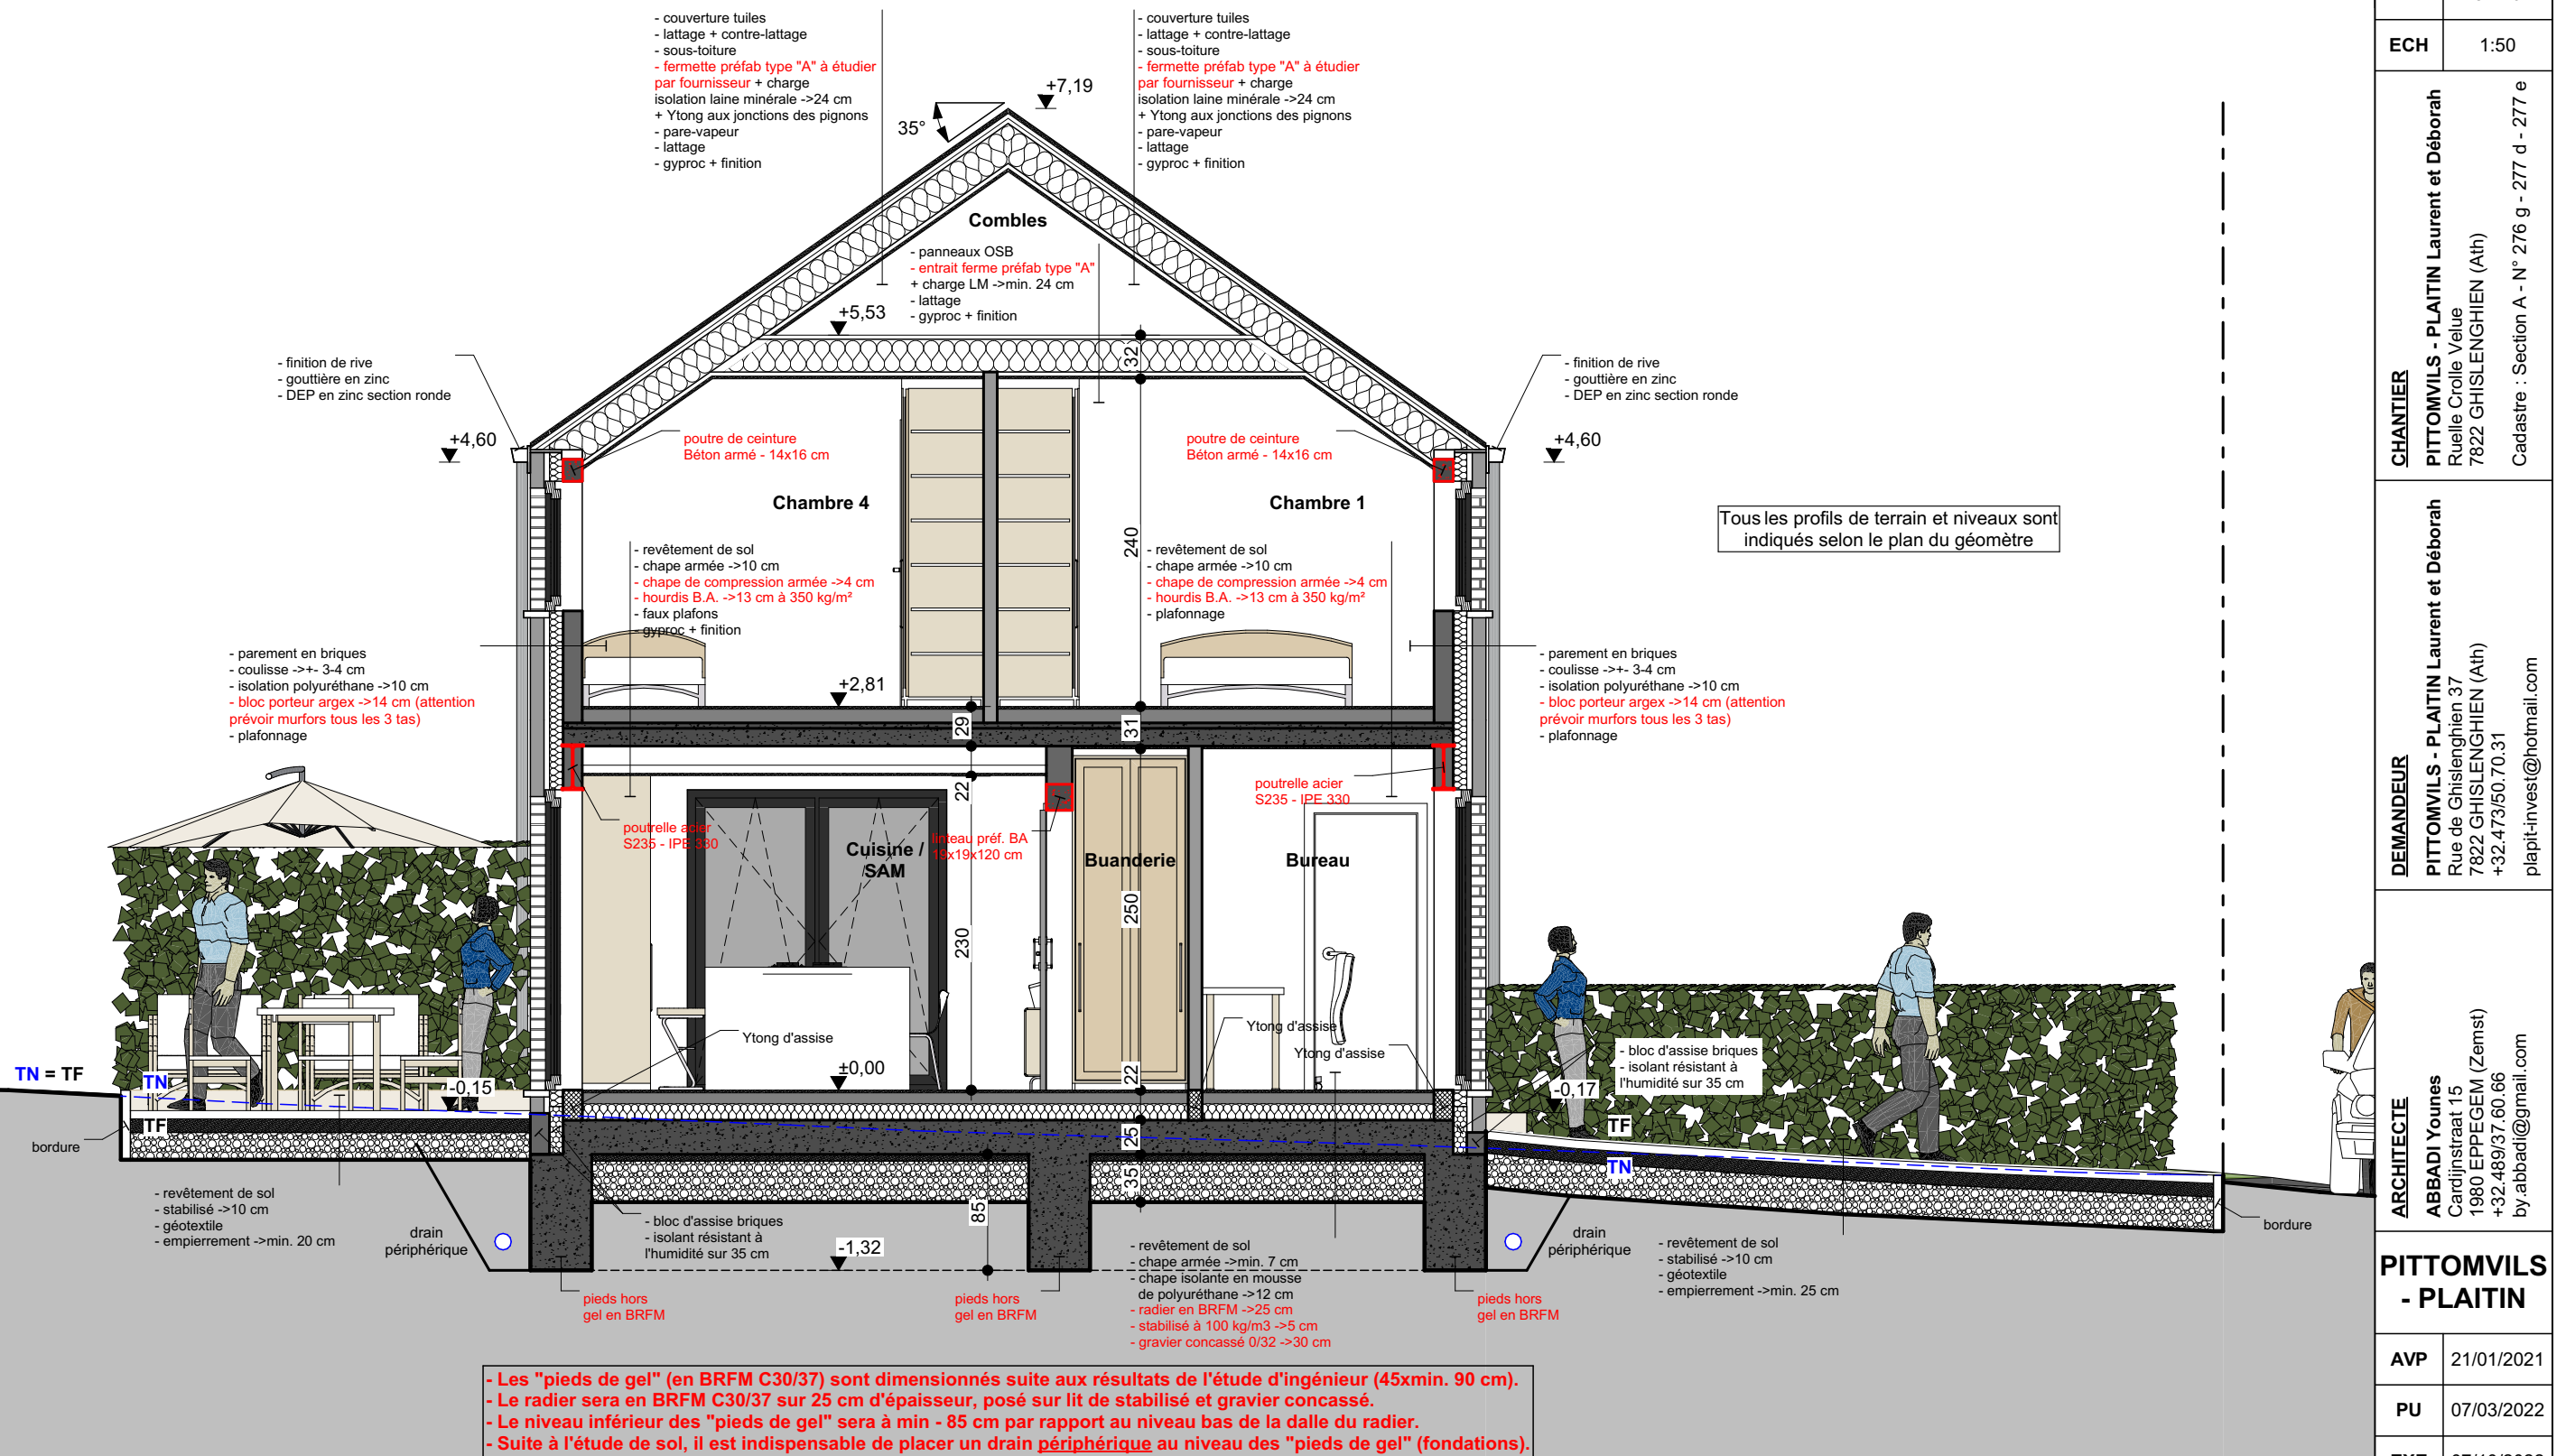

EXE

SIT. PROJETEE

PLAN	8 - 16
-------------	--------

ECH	1:50
-----	------

CHANTIER
PITTOIMVILS - PLAÏTIN Laurent et Déborah
Ruelle Crolle Vélue
7822 GHISLENGHIEN (Ath)
Cadastre : Section A - N° 277 g - 277 d - 277 e

DEMANDEUR
PITTMOMVILS - PLATIN Laurent et Déborah
Rue de Ghislenghien 37
7822 GHISLENGHIEN (Ath)
+32.473.60.70.31
plapit-invest@hotmail.com

ARCHITECTE
ABBADI YOUNES
Cardijnstraat 15
1980 EPPEGEM (Zemst)
+32.489/37.60.66
by.abbadi@gmail.com

PITTMVILS
- PLAITIN

AVP	21/01/2021
------------	------------

PU	07/03/2022
----	------------

EXE	07/10/2022
-----	------------

COUPE 03

EXE

SIT. PROJETEE

LAN	9 - 16
-----	--------

CH	1:50
----	------

PITOMVILS - PLAÏTIN Laurent et Déborah
Ruelle Crolle Velue
7822 GHISLENGHIEN (Ath)
Cadastre : Section A - N° 276 g - 277 d - 277 e

PITOMVILS - PLAÏTIN Laurent et Déborah
Rue de Ghislenghien 37
7822 GHISLENGHIEN (Ath)
+32.473/50.70.31
plaitin-invest@hotmail.com


ABBADI Younes
Cardijnstraat 15
1980 EPEGEM (Zemst)
+32.489/37.60.66
by.abbadi@gmail.com

**ITTOMVILS
- PLAITIN**

AVP	21/01/2021
-----	------------

PU	07/03/2022
----	------------

EXE	07/10/2022
-----	------------

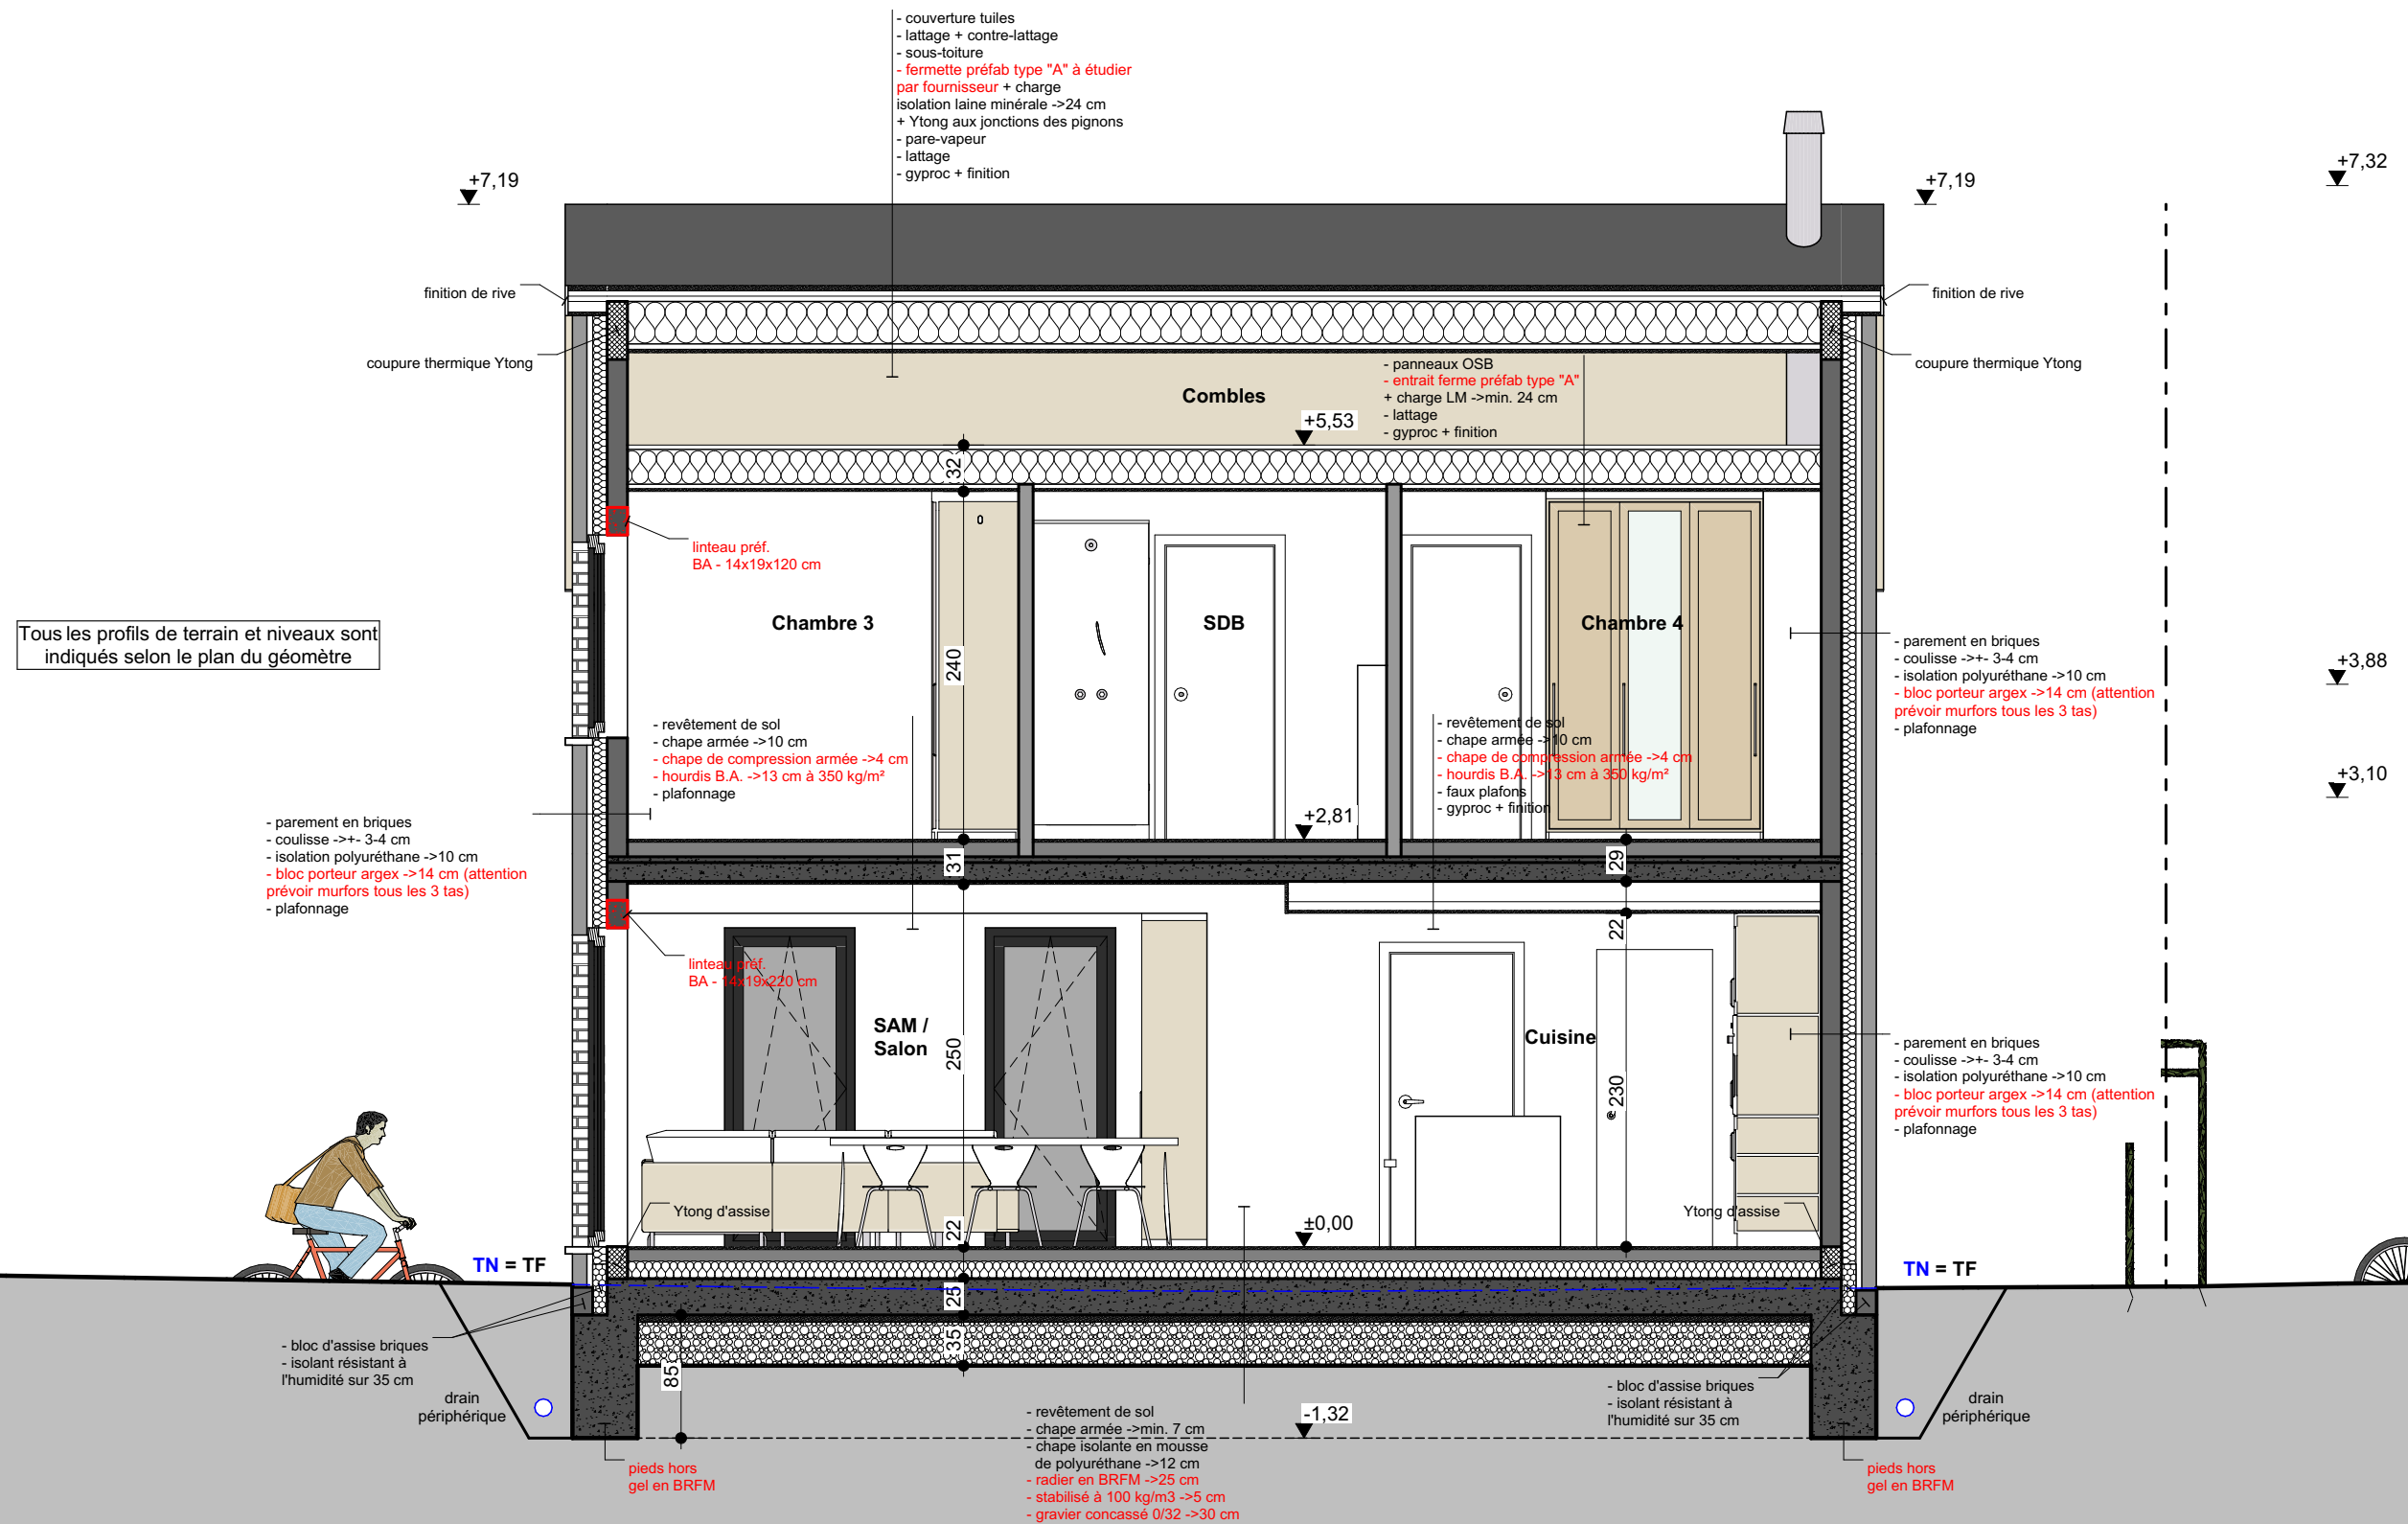

- Les "pieds de gel" (en BRFM C30/37) sont dimensionnés suite aux résultats de l'étude d'ingénieur (45xmin. 90 cm).
- Le radier sera en BRFM C30/37 sur 25 cm d'épaisseur, posé sur lit de stabilisé et gravier concassé.
- Le niveau inférieur des "pieds de gel" sera à min - 85 cm par rapport au niveau bas de la dalle du radier.
- Suite à l'étude de sol, il est indispensable de placer un drain périphérique au niveau des "pieds de gel" (fondations).

FACADE AVANT



EXE	
SIT. PROJETEE	
PLAN	10 - 16
ECH	1:50
CHANTIER	PITOMVILS - PLAITIN Laurent et Déborah Ruelle Crolle Velue 7822 GHISLENGHIEN (Ath) Cadastré : Section A - N° 276 g - 277 d - 277 e
DEMANDEUR	PITOMVILS - PLAITIN Laurent et Déborah Rue de Ghislenghien 37 7822 GHISLENGHIEN (Ath) +32.473/50.70.31 plapit-invest@hotmail.com
ARCHITECTE	ABBADI Younes Cardijnstraat 15 1980 EPPEGEM (Zemst) +32.489/37.60.66 by.abbadi@gmail.com
PITOMVILS - PLAITIN	
AVP	21/01/2021
PU	07/03/2022
EXE	07/10/2022

FACADE ARRIERE

limite parcelle

LEGENDE MATERIAUX

- 1 Briques de ton rouge-brun
- 2 Toitures en tuiles de ton noir
- 3 châssis et portes en PVC de ton gris anthracite
- 4 Seuils de fenetre en pierre bleue
- 5 Cheneaux en zinc de ton gris
DEP en zinc, de ton gris
- 6 Rives de ton noir

Tous les profils de terrain et niveaux sont indiqués selon le plan du géomètre



— — — — — limite parcelle

EXE

SIT. PROJETEE

PLAN	11 - 16
-------------	---------

ECH	1:50
------------	------

CHANTIER

PITOMVILS - PLAÏN Laurent et Déborah
Ruelle Crolle Velue
7822 GHISLENGHIEN (Ath)
Cadastre : Section A - N° 276 g - 277 d - 277 e

DEMANDEUR

PITOMVILS - PLATIN Laurent et Déborah
Rue de Ghislenghien 37
7822 GHISLENGHIEN (Ath)
+32.473/50.70.31
plapit-invest@hotmail.com

ARCHITECTE

ABBADI YOUNES
Cardijnstraat 15
1980 EPEGEM (Zemst)
+32.489/37.60.66
by.abbadi@gmail.com


**PITTMVILS
- PLAITIN**

AVP	21/01/2021
------------	------------

PU	07/03/2022
----	------------


EXE	07/10/2022
-----	------------

FACADE LATERALE GAUCHE

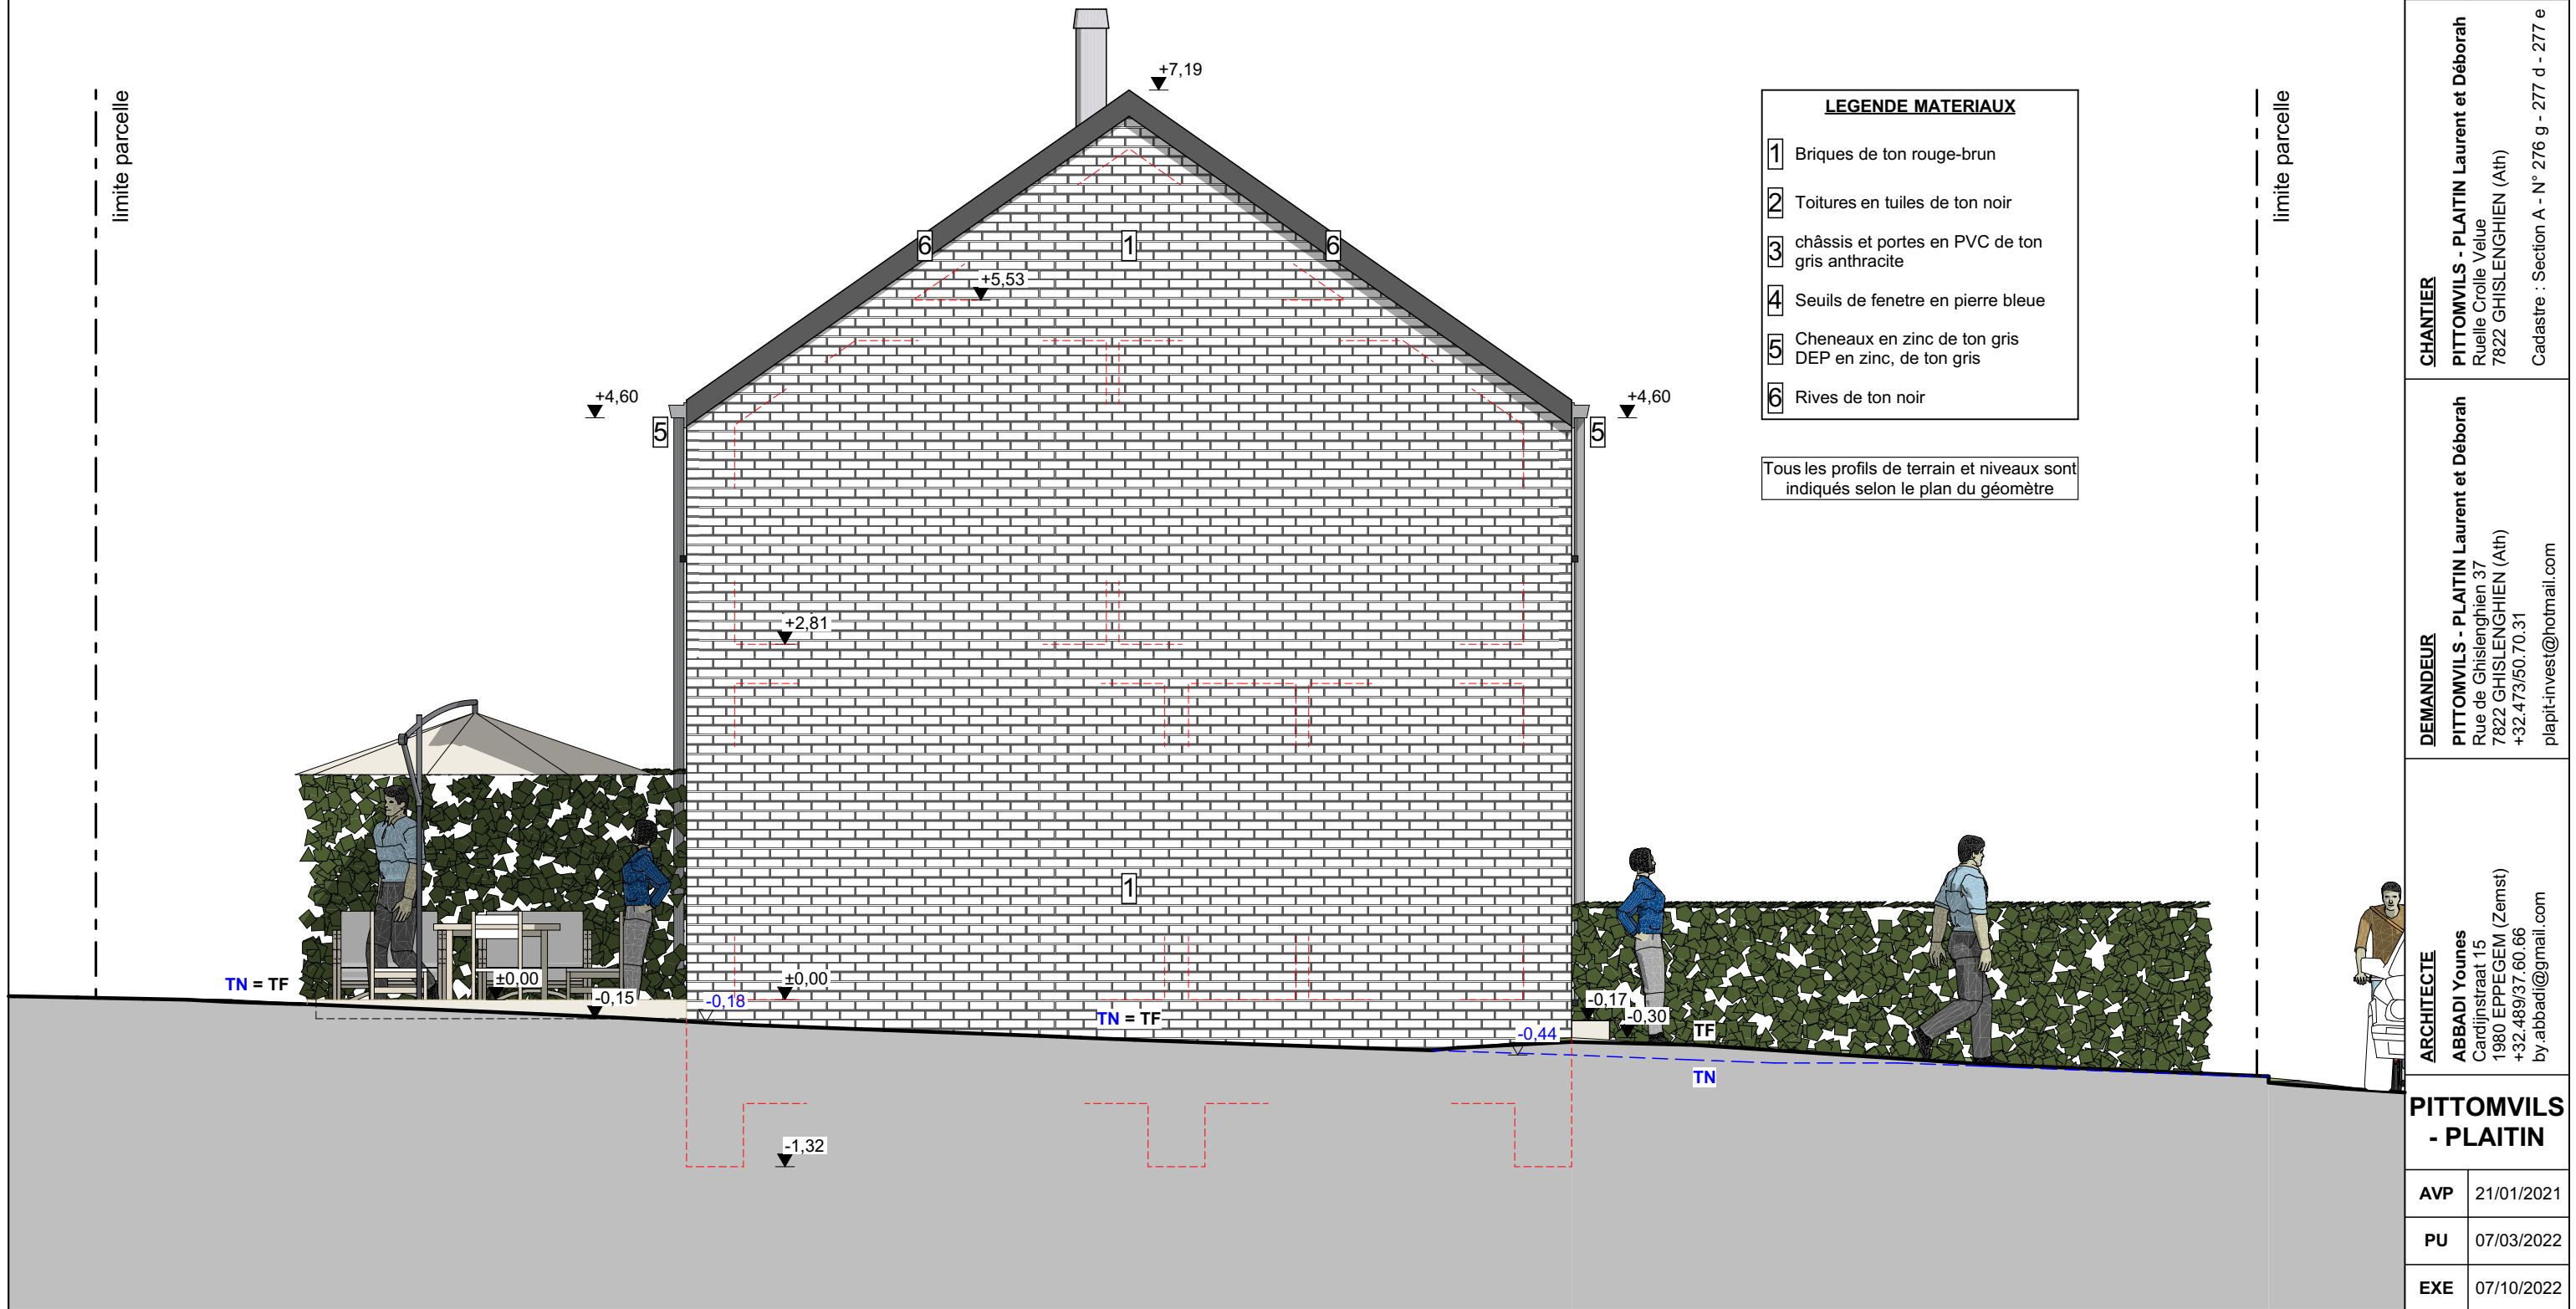

EXE	
SIT. PROJETEE	
PLAN	12 - 16
ECH	1:50
CHANTIER	PITTO MVILS - PLAITIN Laurent et Déborah Ruelle Crolle Velue 7822 GHISLENGHIEN (Ath) Cadastre : Section A - N° 276 g - 277 d - 277 e
DEMANDEUR	PITTO MVILS - PLAITIN Laurent et Déborah Rue de Ghislenghien 37 7822 GHISLENGHIEN (Ath) +32.473/50.70.31 plapit-invest@hotmail.com
ARCHITECTE	ABBADI Younes Cardijnstraat 15 1980 EPPEGEM (Zemst) +32.489/37.60.66 by.abbadi@gmail.com
PITTO MVILS - PLAITIN	
AVP	21/01/2021
PU	07/03/2022
EXE	07/10/2022

FACADE LATERALE DROITE

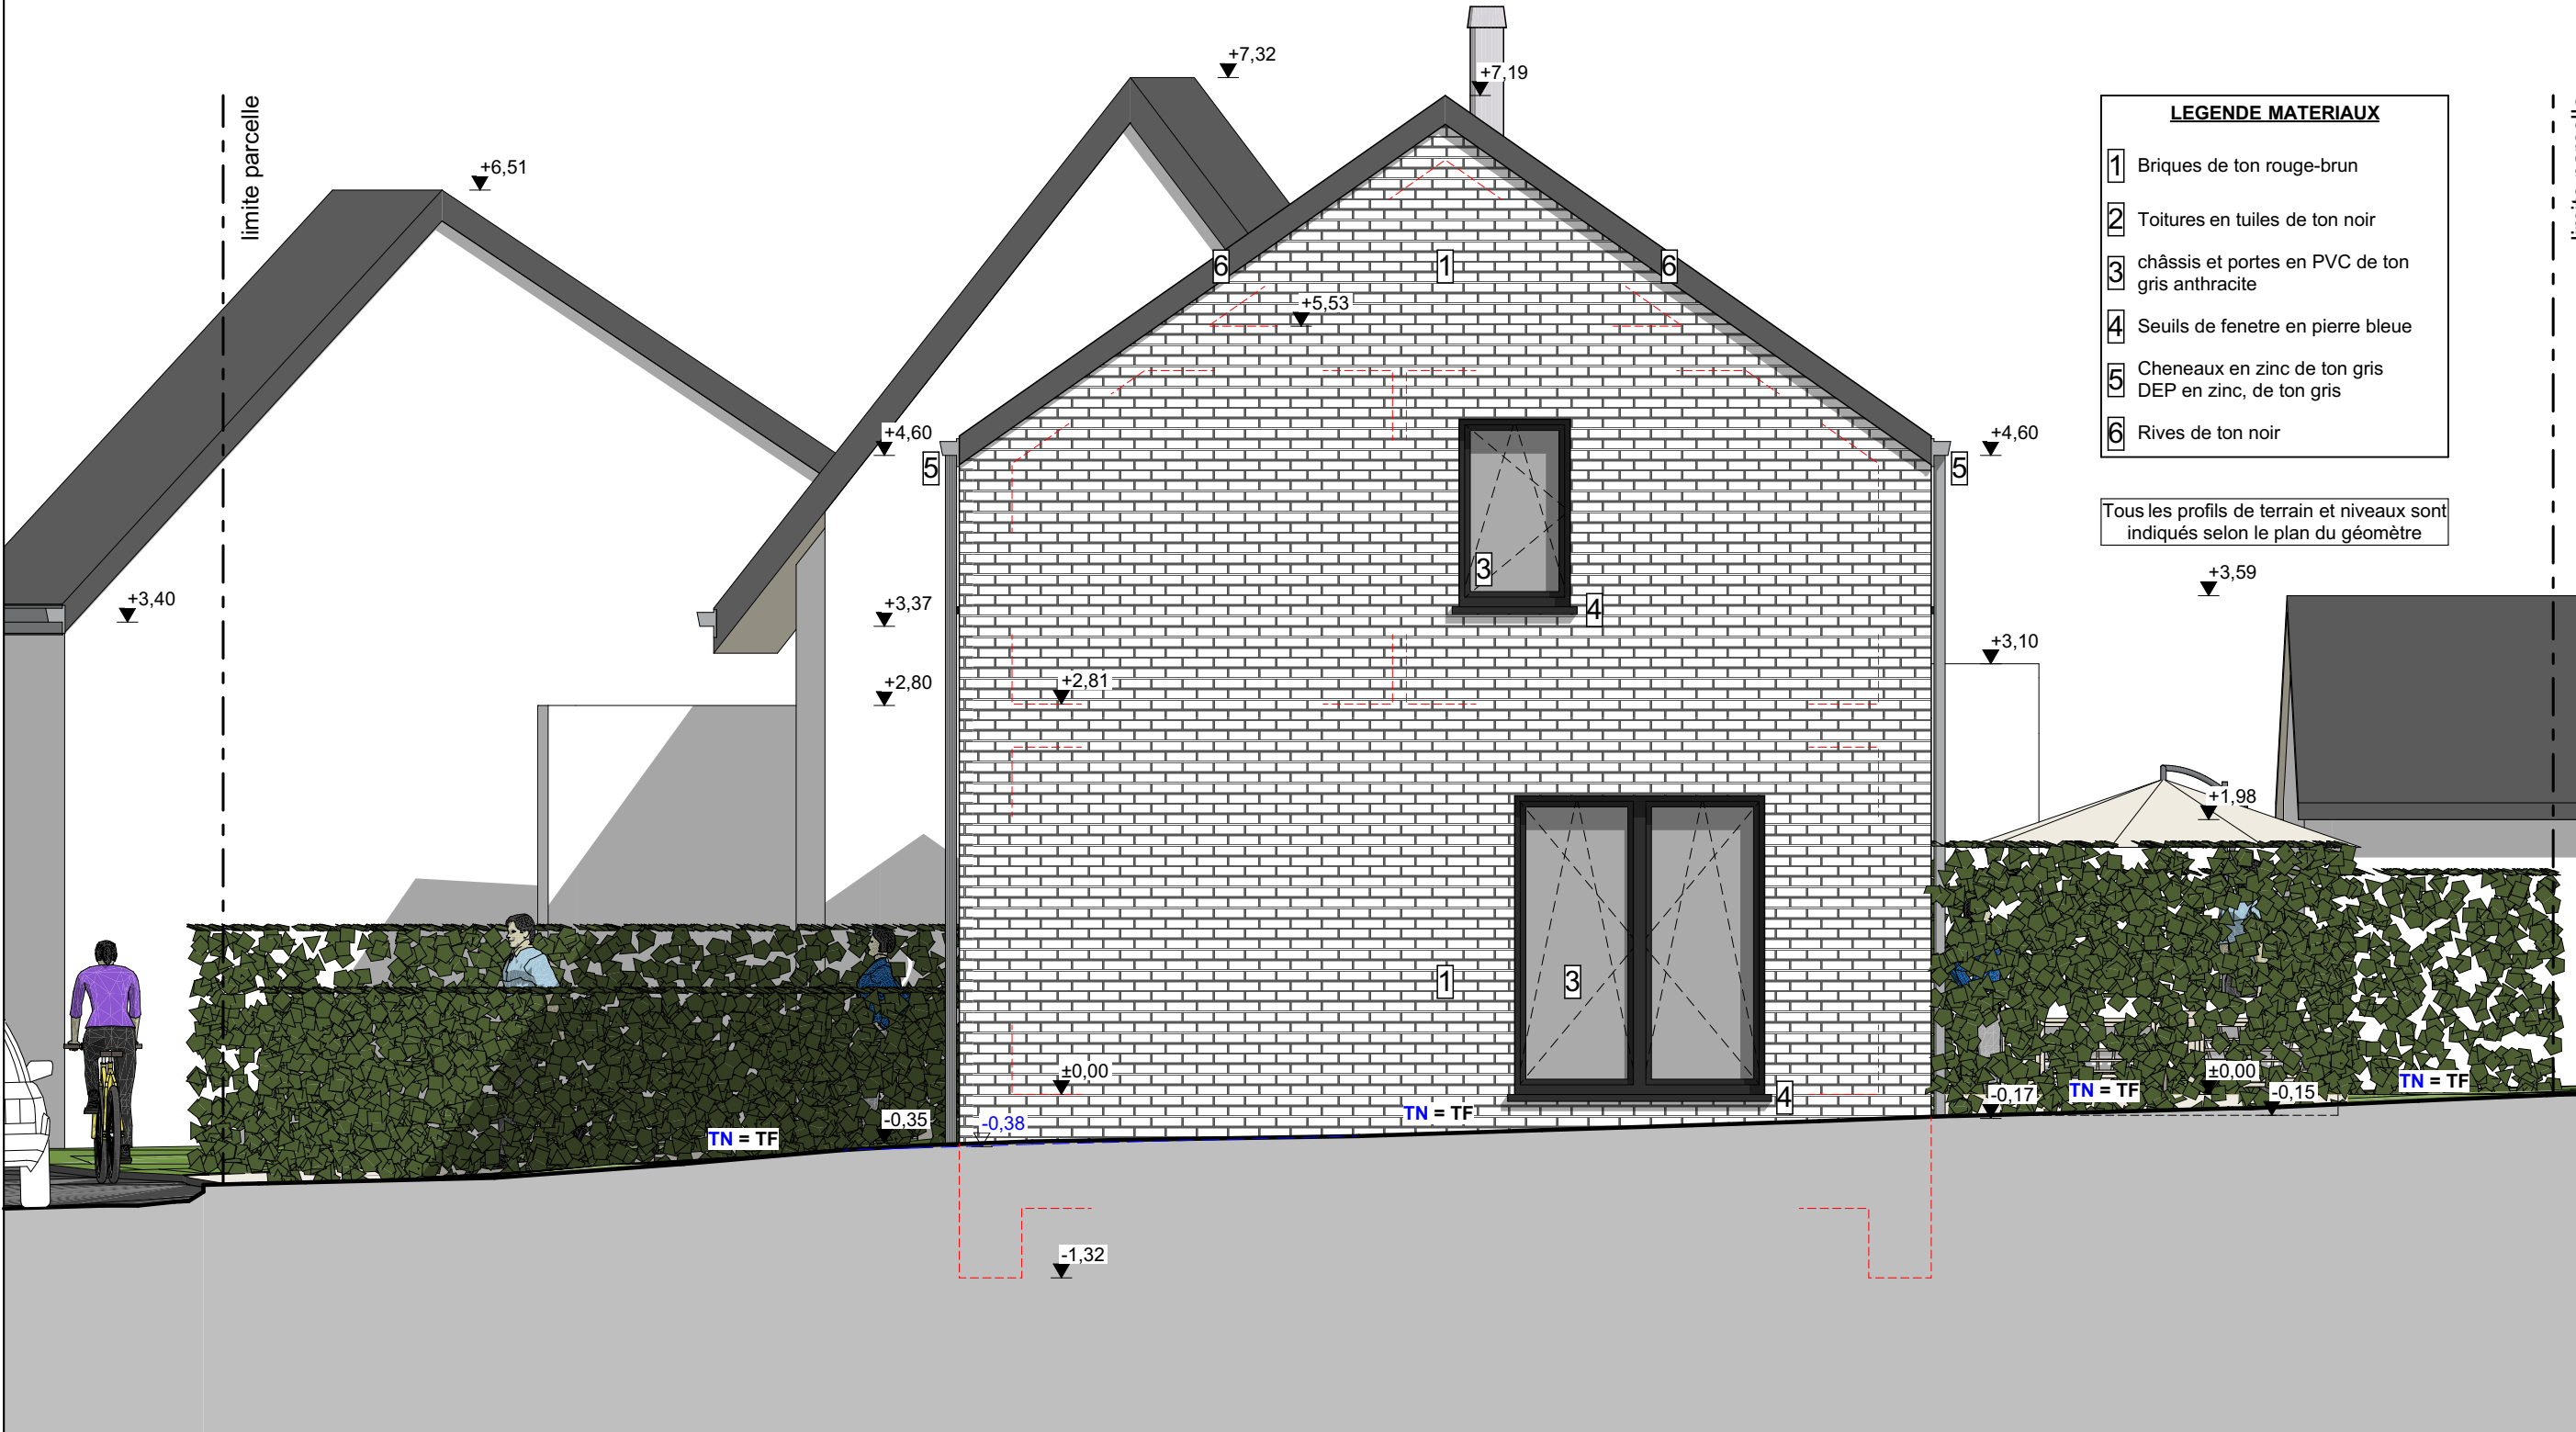

EXE	
SIT. PROJETEE	
PLAN	13 - 16
ECH	1:50
CHANTIER	PITOMVILS - PLAITIN Laurent et Déborah Ruelle Crolle Velue 7822 GHISLENGHIEN (Ath) Cadastré : Section A - N° 276 g - 277 d - 277 e
DEMANDEUR	PITOMVILS - PLAITIN Laurent et Déborah Rue de Ghislenghien 37 7822 GHISLENGHIEN (Ath) +32.473/50.70.31 plapit-invest@hotmail.com
ARCHITECTE	ABBADI Younes Cardijnstraat 15 1980 EPPEGEM (Zemst) +32.489/37.60.66 by.abbadi@gmail.com
PITOMVILS - PLAITIN	
AVP	21/01/2021
PU	07/03/2022
EXE	07/10/2022



EXE	
SIT. PROJETEE	
PLAN	14 - 16
ECH	
CHANTIER	PITOMVILS - PLAITIN Laurent et Déborah Ruelle Crolle Velue 7822 GHISLENGHIEN (Ath) Cadastre : Section A - N° 276 g - 277 d - 277 e
DEMANDEUR	PITOMVILS - PLAITIN Laurent et Déborah Rue de Ghislenghien 37 7822 GHISLENGHIEN (Ath) +32.473/50.70.31 plait-invest@hotmail.com
ARCHITECTE	ABBADI Younes Cardijnstraat 15 1980 EPPEGEM (Zemst) +32.489/37.60.66 by.abbadi@gmail.com
PITOMVILS - PLAITIN	
AVP	21/01/2021
PU	07/03/2022
EXE	07/10/2022



EXE	
SIT. PROJETEE	
PLAN	15 - 16
ECH	
CHANTIER	PITTOMVILS - PLAITIN Laurent et Déborah Ruelle Crolle Velue 7822 GHISLENGHIEN (Ath) Cadastre : Section A - N° 276 g - 277 d - 277 e
DEMANDEUR	PITTOMVILS - PLAITIN Laurent et Déborah Rue de Ghislenghien 37 7822 GHISLENGHIEN (Ath) +32.473/50.70.31 plapit-invest@hotmail.com
ARCHITECTE	ABBADI Younes Cardijnstraat 15 1980 EPPEGEM (Zemst) +32.489/37.60.66 by.abbadi@gmail.com
PITTOMVILS - PLAITIN	
AVP	21/01/2021
PU	07/03/2022
EXE	07/10/2022



EXE	
SIT. PROJETEE	
PLAN	16 - 16
ECH	
CHANTIER	PITOMVILS - PLAITIN Laurent et Déborah Ruelle Crolle Velue 7822 GHISLENGHIEN (Ath) Cadastre : Section A - N° 276 g - 277 d - 277 e
DEMANDEUR	PITOMVILS - PLAITIN Laurent et Déborah Rue de Ghislenghien 37 7822 GHISLENGHIEN (Ath) +32.473/50.70.31 plait-invest@hotmail.com
ARCHITECTE	ABBADI Younes Cardijnstraat 15 1980 EPPEGEM (Zemst) +32.489/37.60.66 by.abbadi@gmail.com
PITOMVILS - PLAITIN	
AVP	21/01/2021
PU	07/03/2022
EXE	07/10/2022